


電機科-工場配置圖

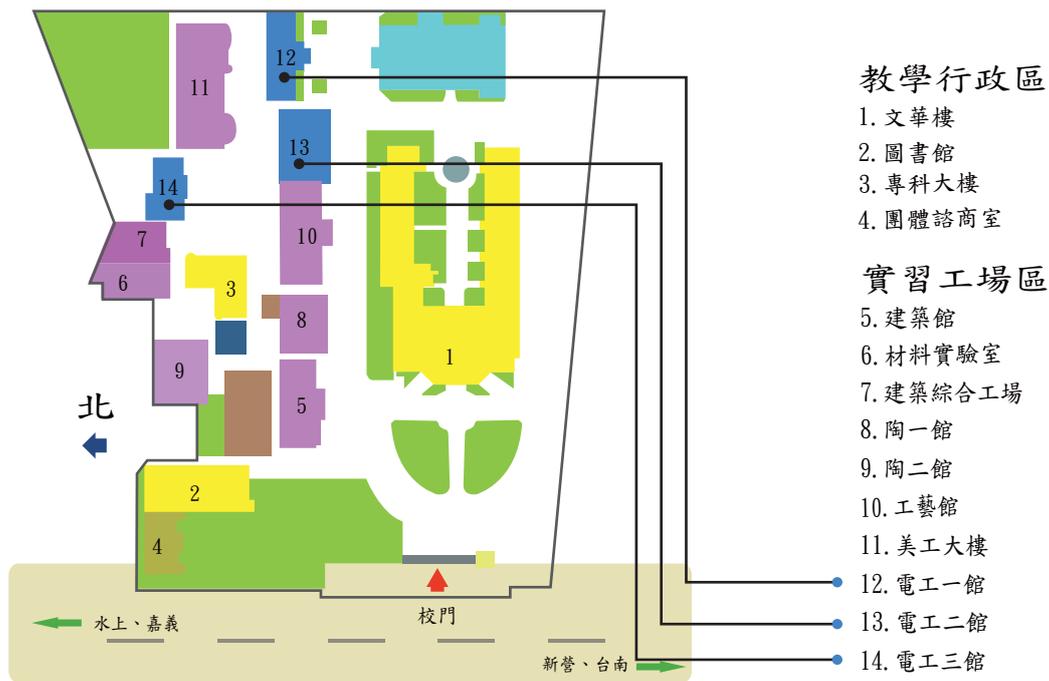

電工一館


3F		
2F	室內配線乙級練習場2(EB1202)	室內配線乙級練習場1(EB1201)
1F	室內配線實習工場2(EB1102)	室內配線實習工場1(EB1101)
	樓梯	

電工二館

2F	基礎配電實習工場(EB2201)	
1F	電工實習工場(EB2101)	電機科辦公室


電工三館

4F	電子實習工場(EB3401)	樓梯	電力電子實習工場(EB3402)
3F	可程式實習工場(EB3301)		數位邏輯實習工場(EB3302)
2F	單晶片實習工場(EB3201)		電工機械實習工場(EB3202)
1F	基本電學實習工場(EB3101)		基本控制實習工場(EB3102)

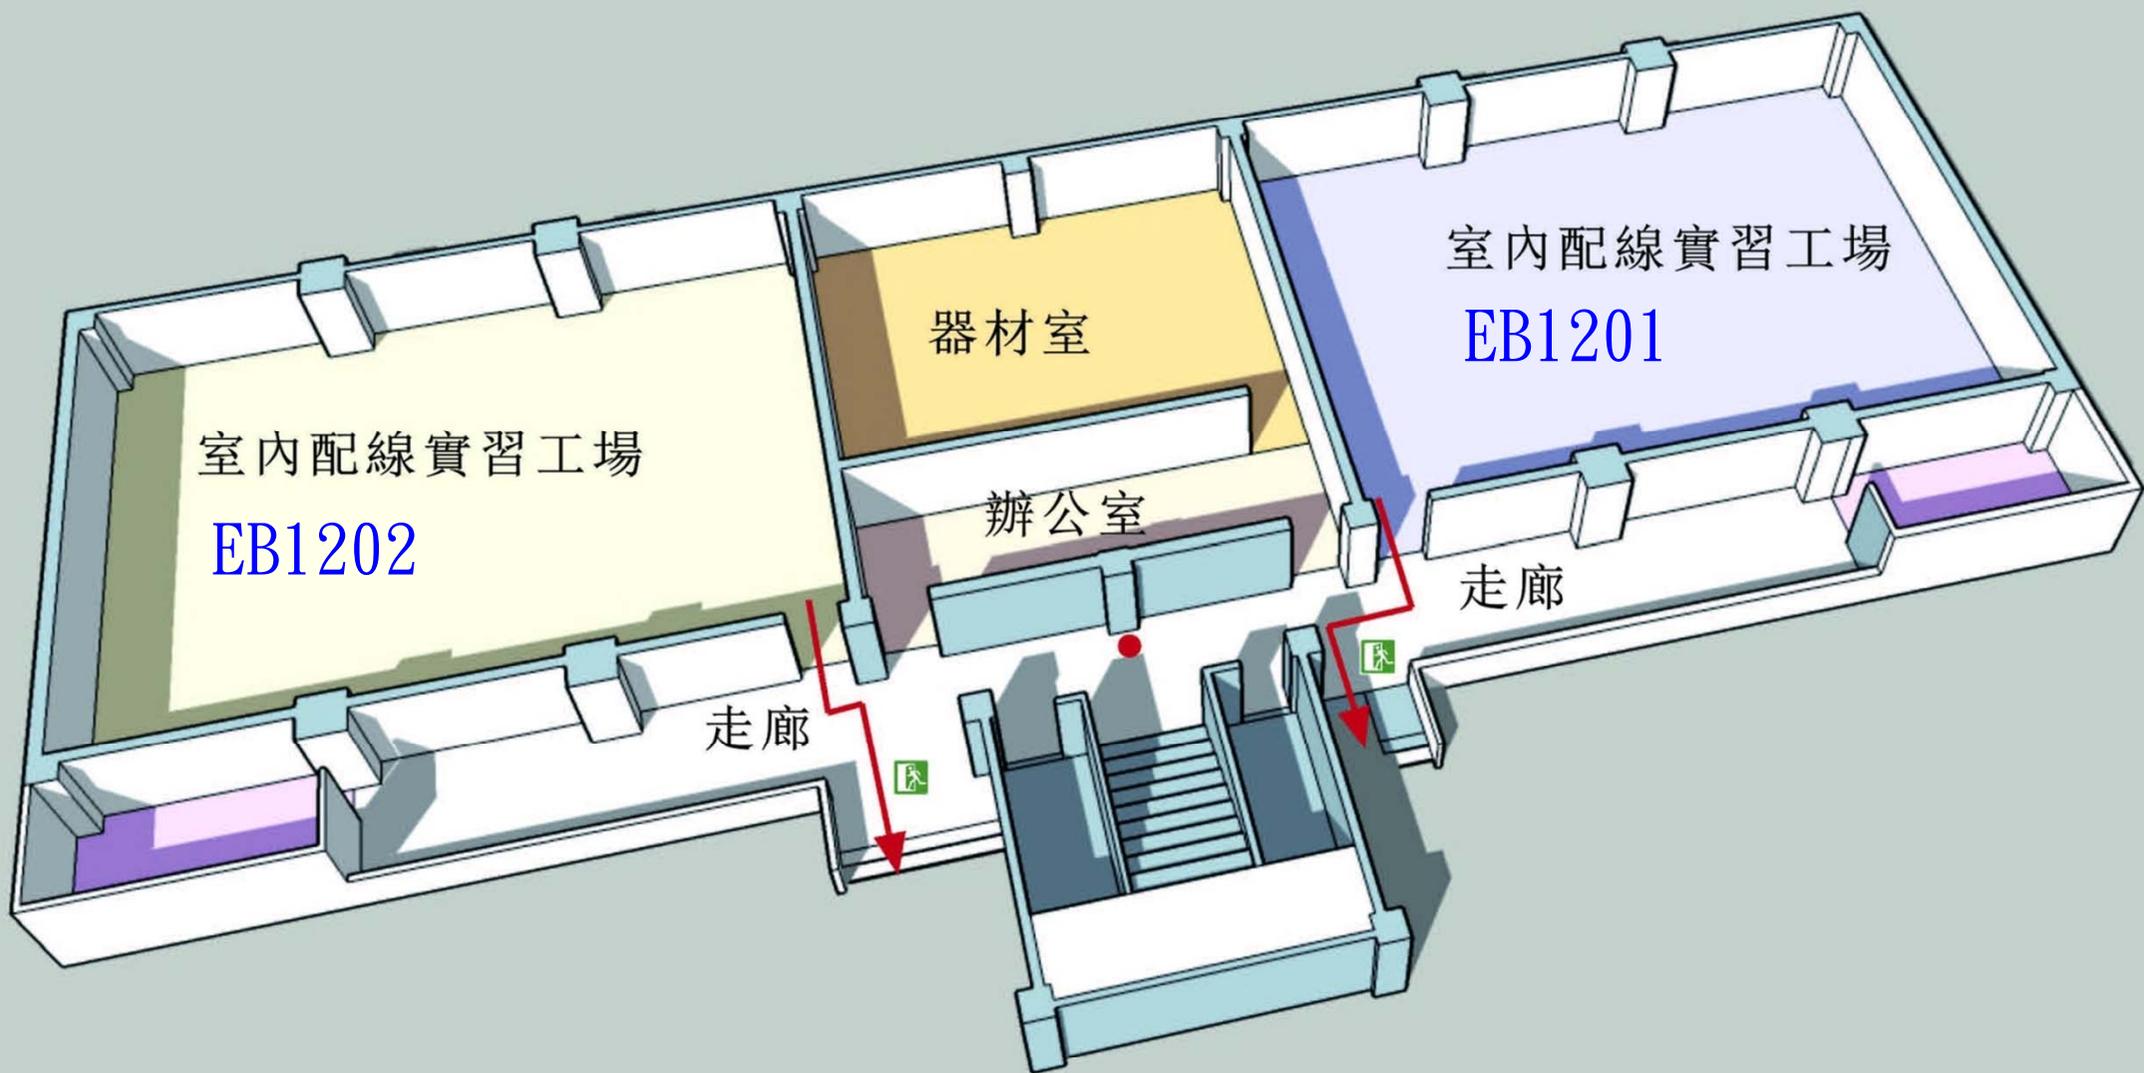

● 滅火器位置

電工一館1F室內配線實習工場逃生路線圖

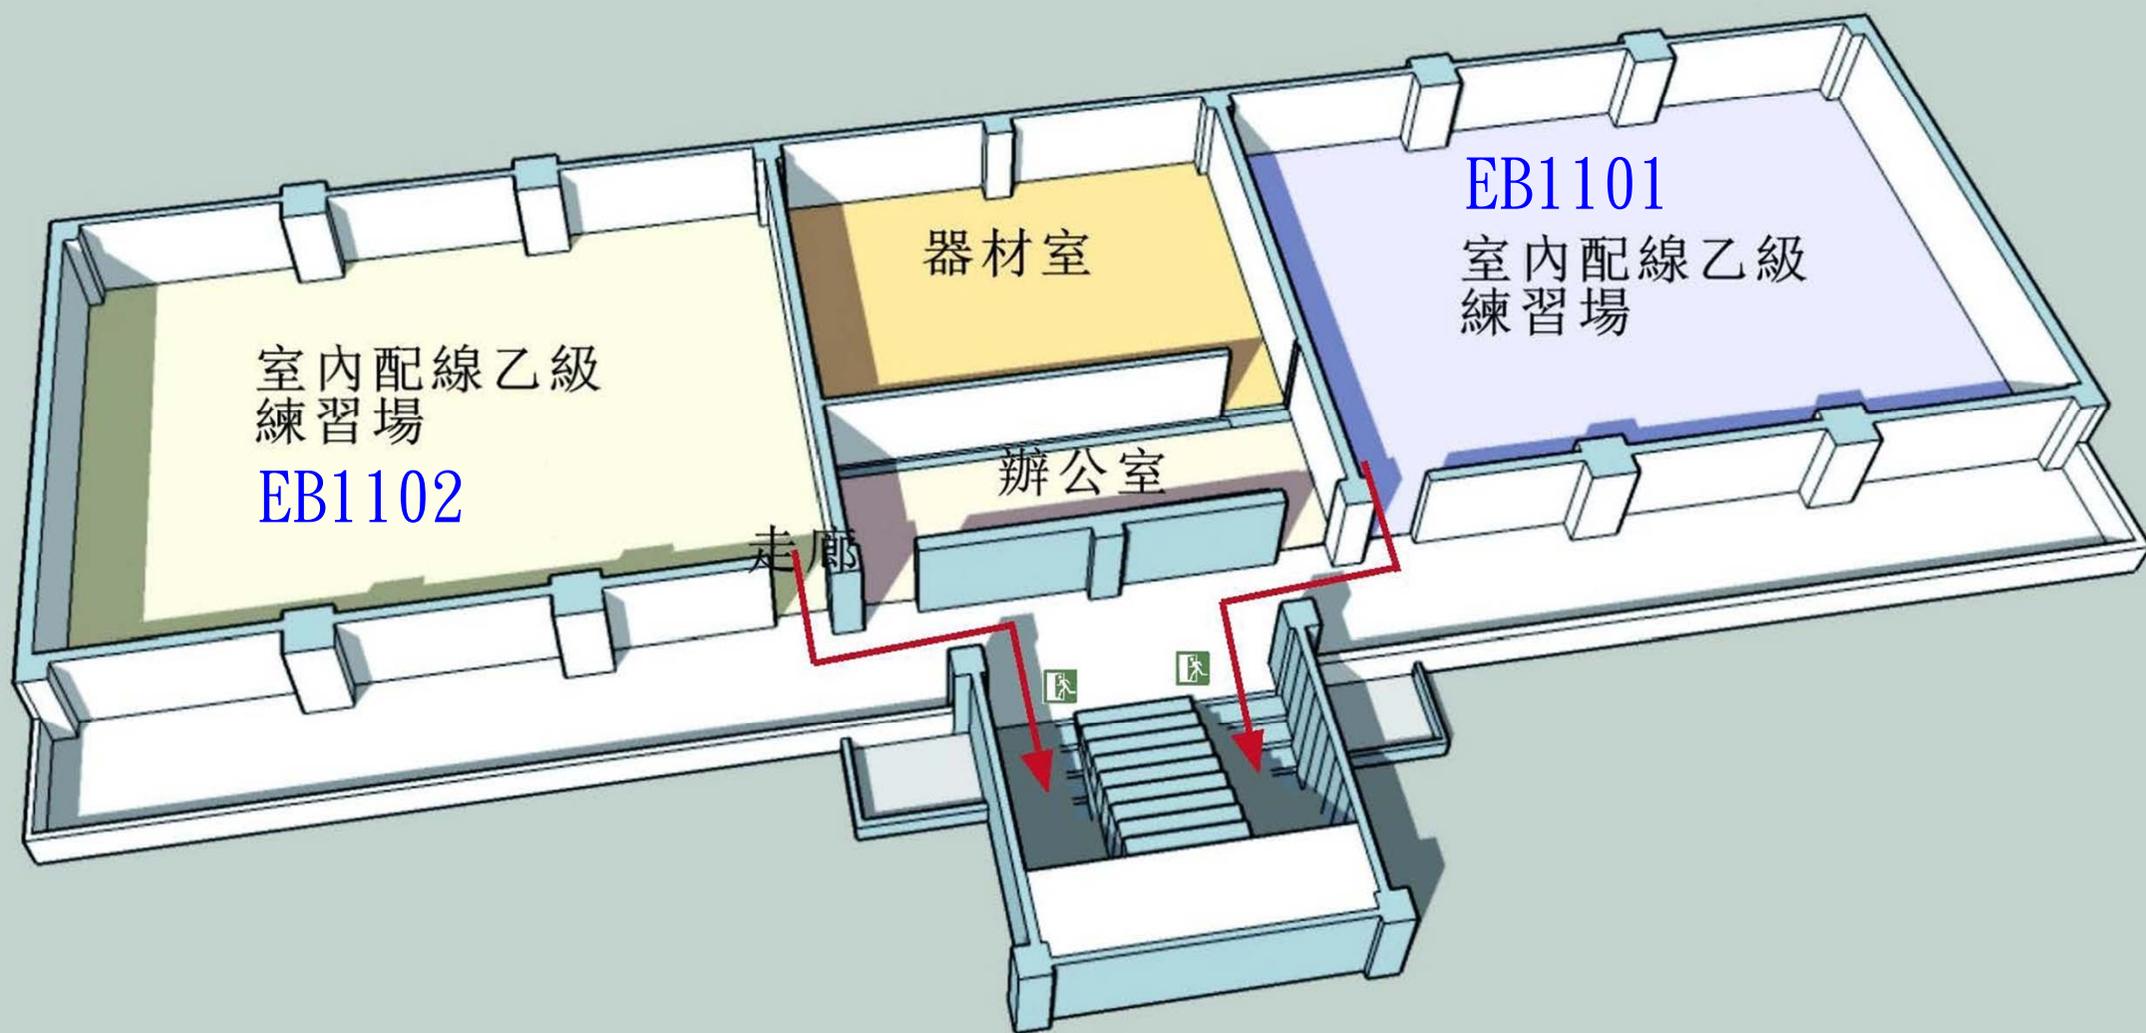

● 滅火器位置

電工一館2F室內配線乙級練習場逃生路線圖




● 滅火器位置

電工二館1F電工實習工場逃生路線圖




● 滅火器位置


電工二館2F基礎配電實習工場逃生路線圖

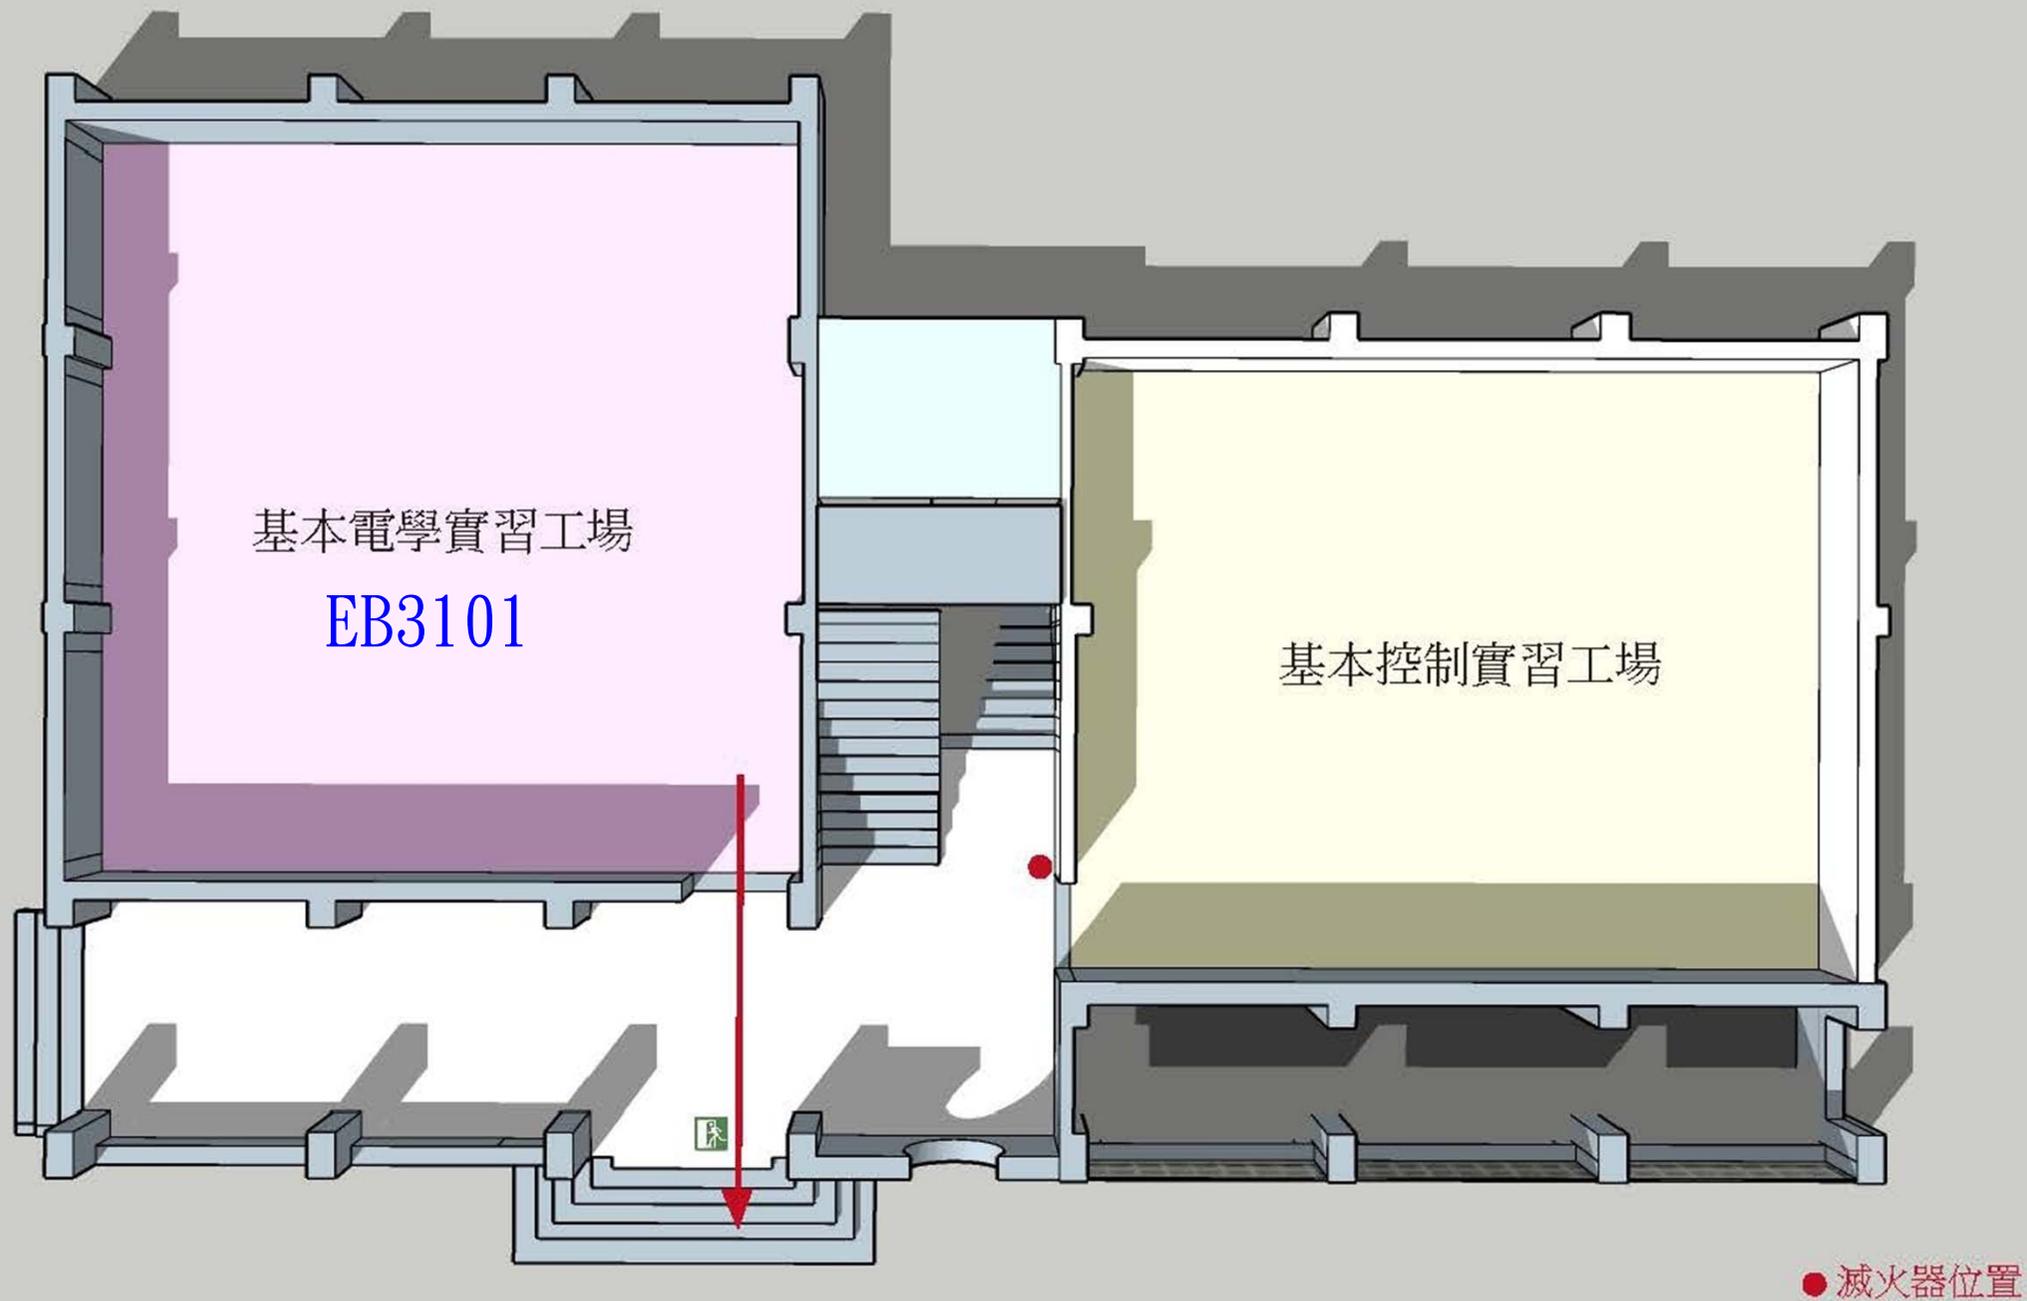


電工三館1F基本電學實習工場逃生路線圖

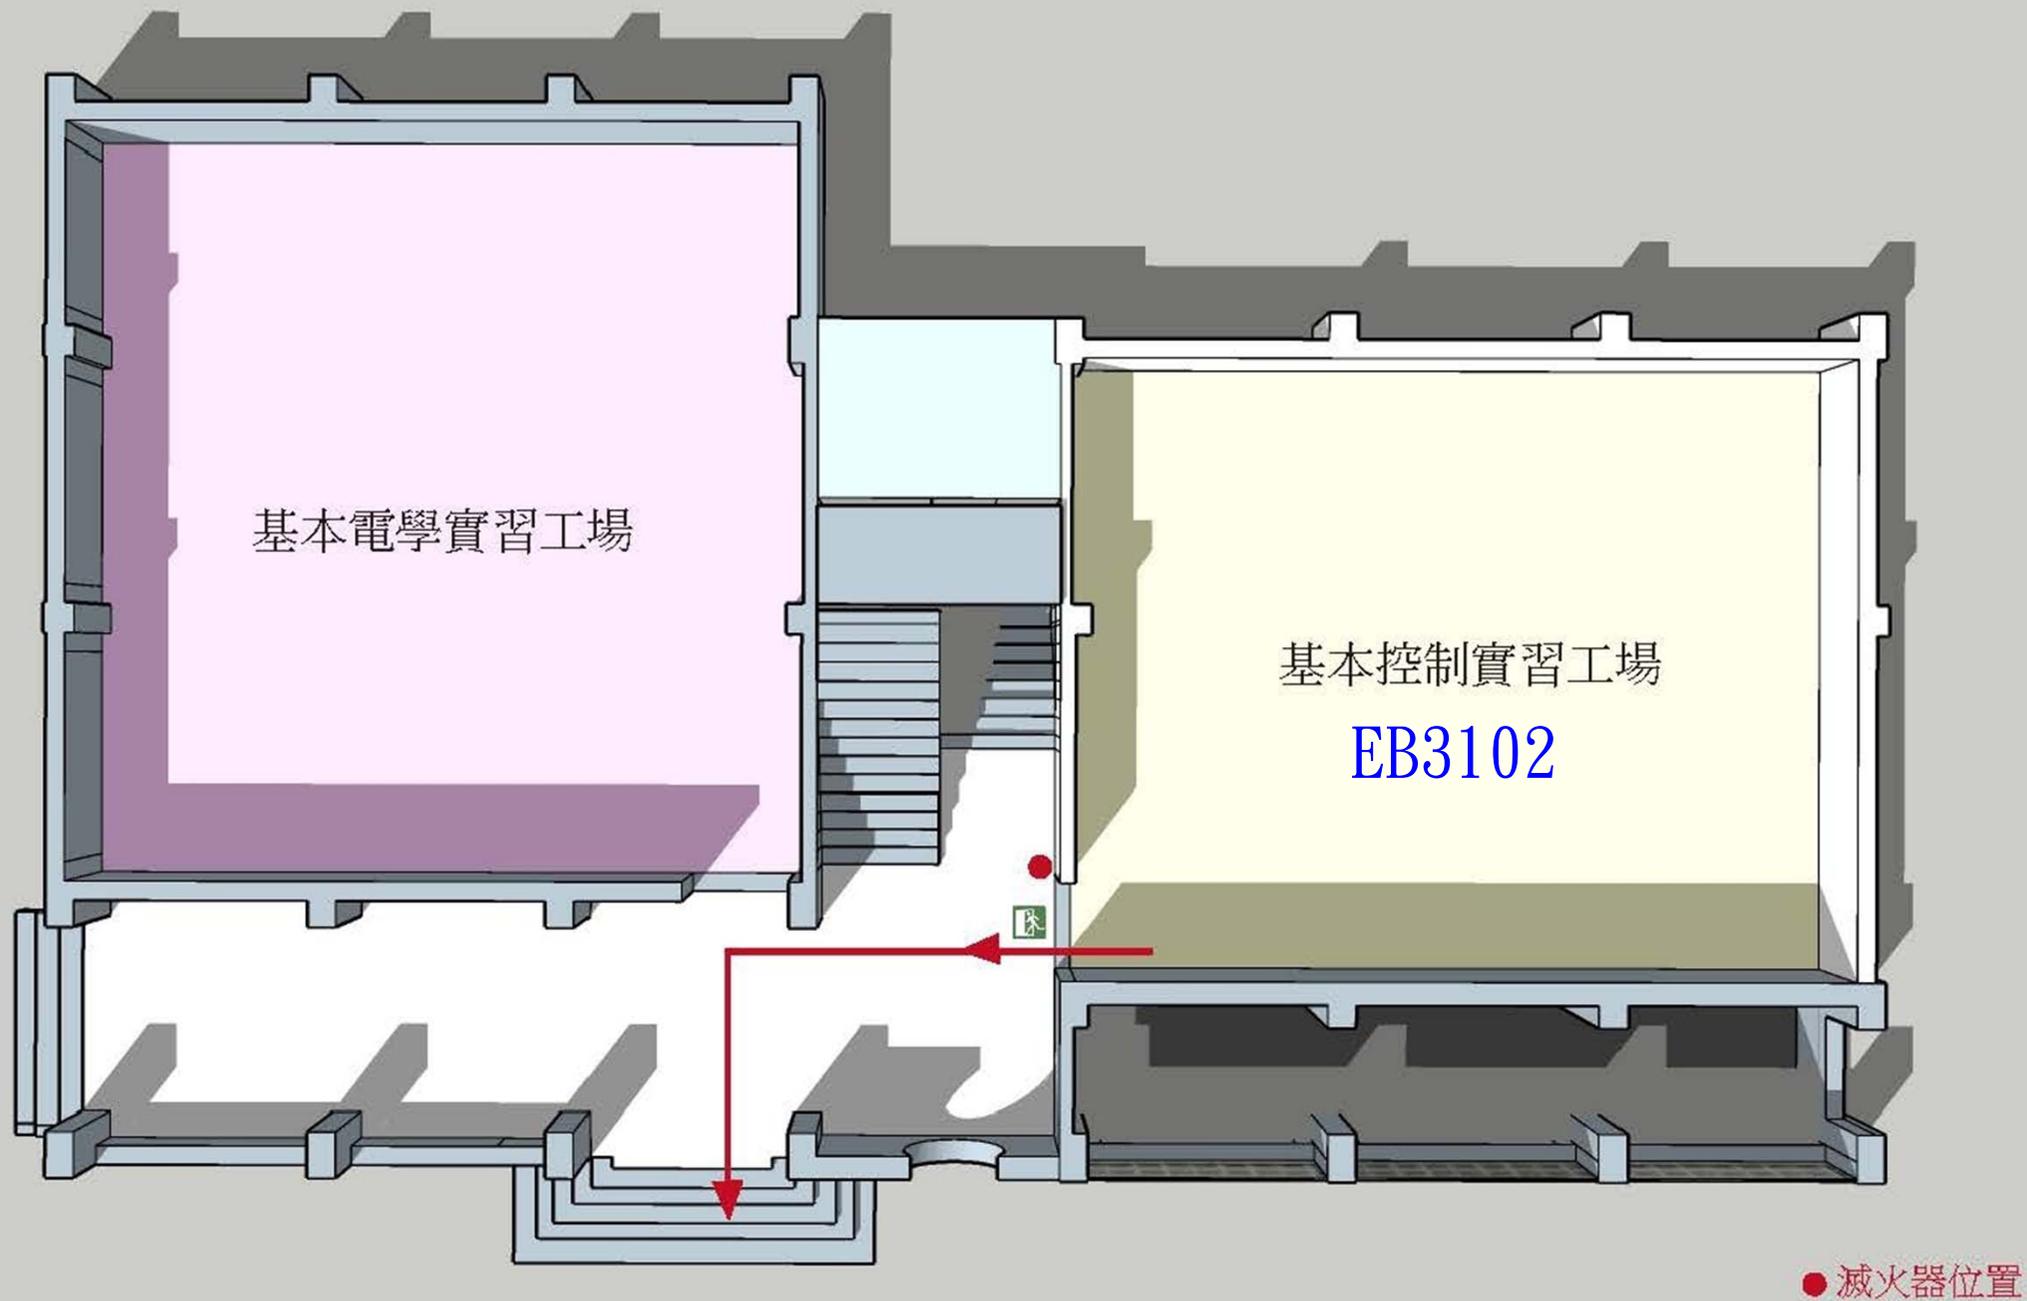


電工三館1F基本控制實習工場逃生路線圖

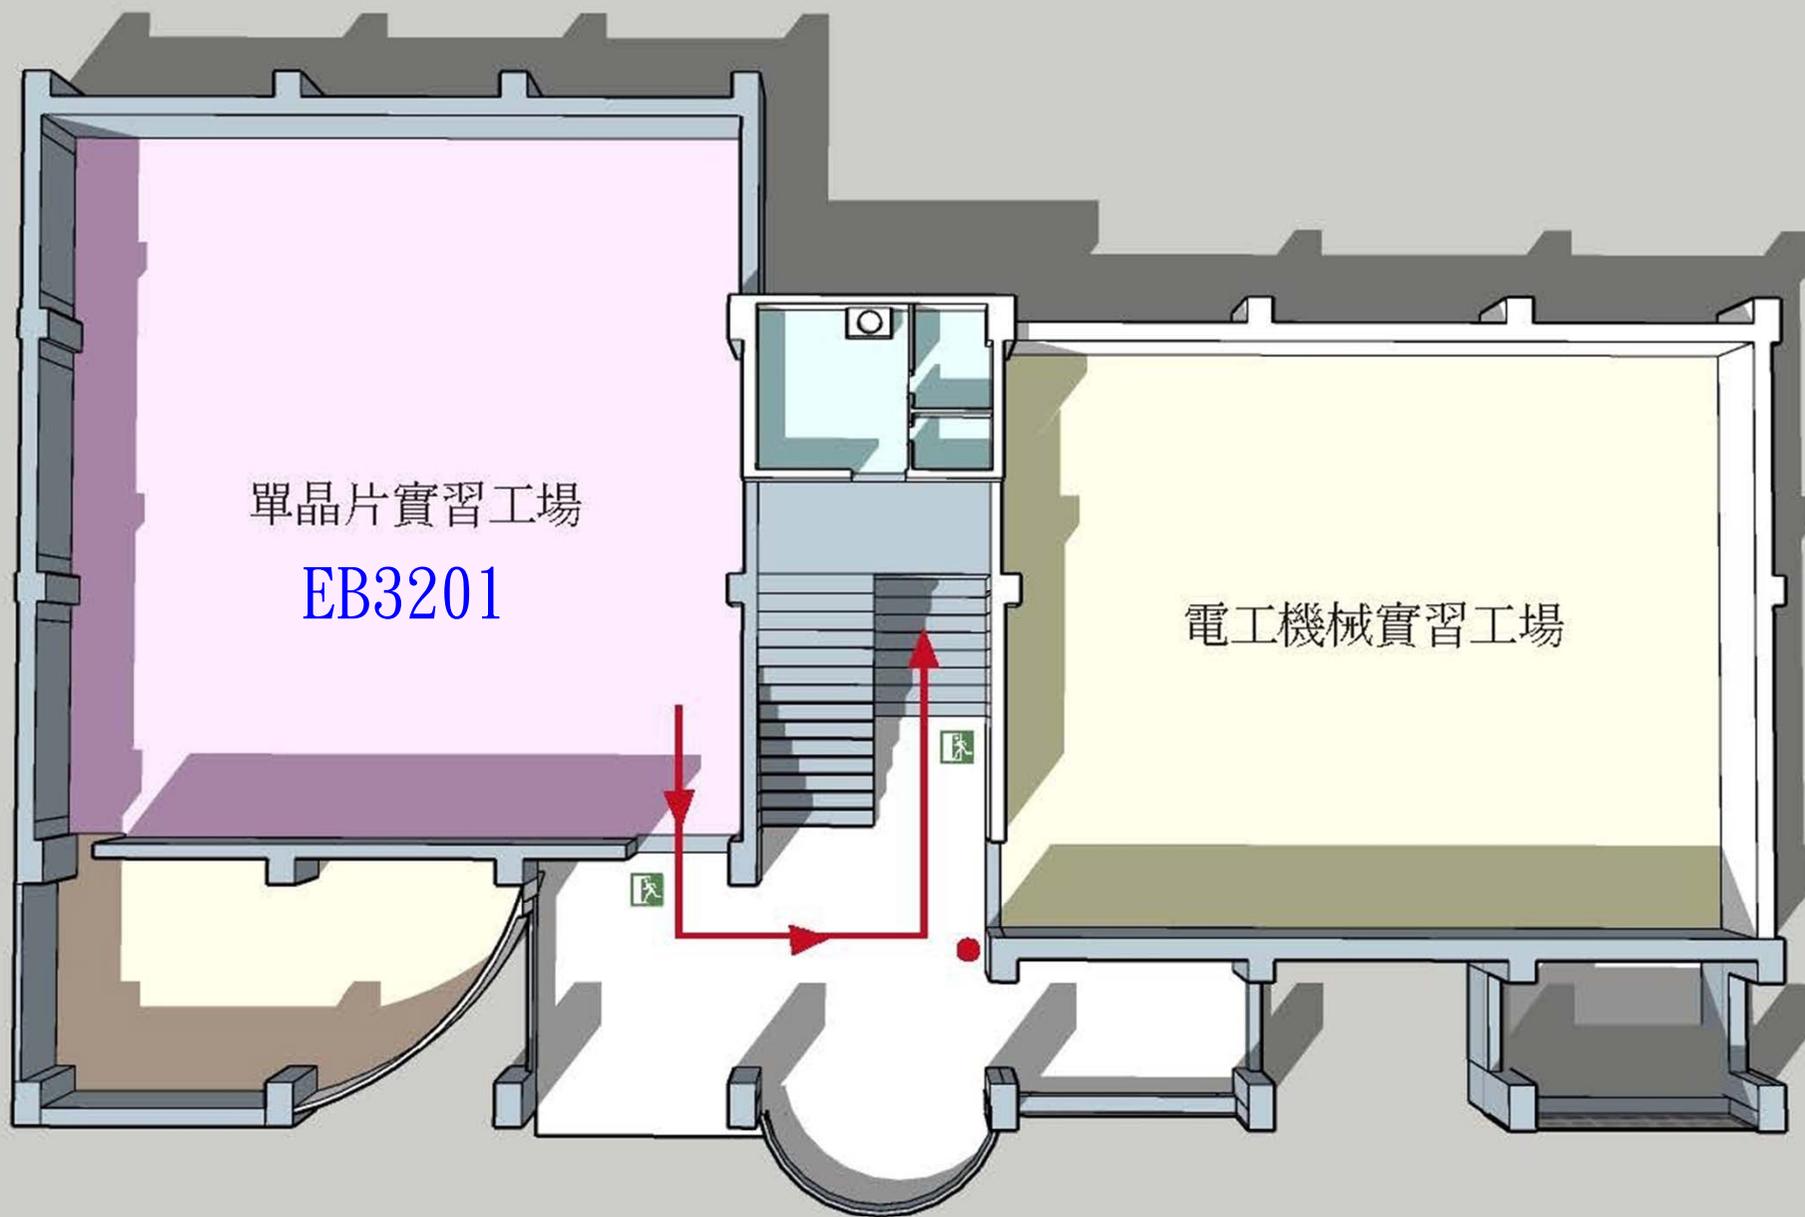


電工三館2F單晶片實習工場逃生路線圖

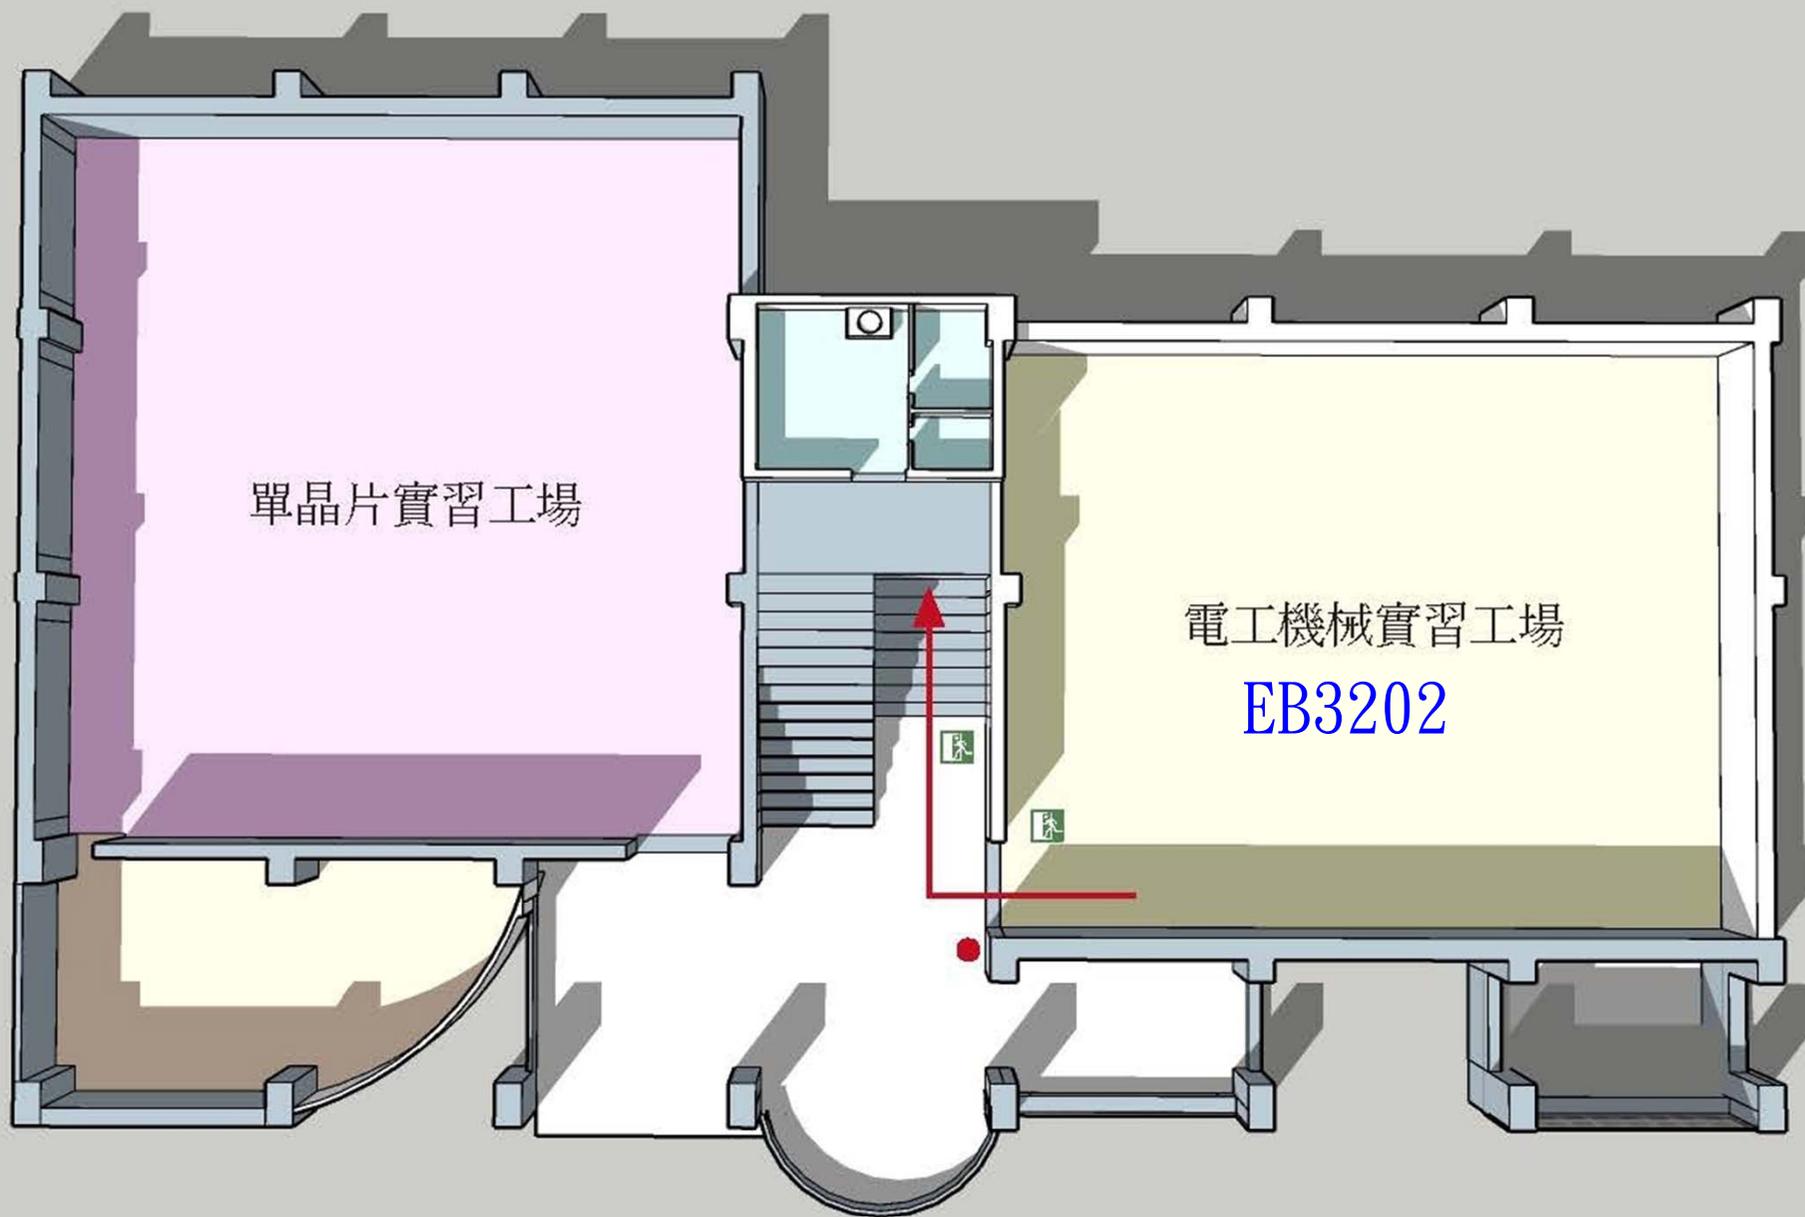


電工三館2F電工機械實習工場逃生路線圖

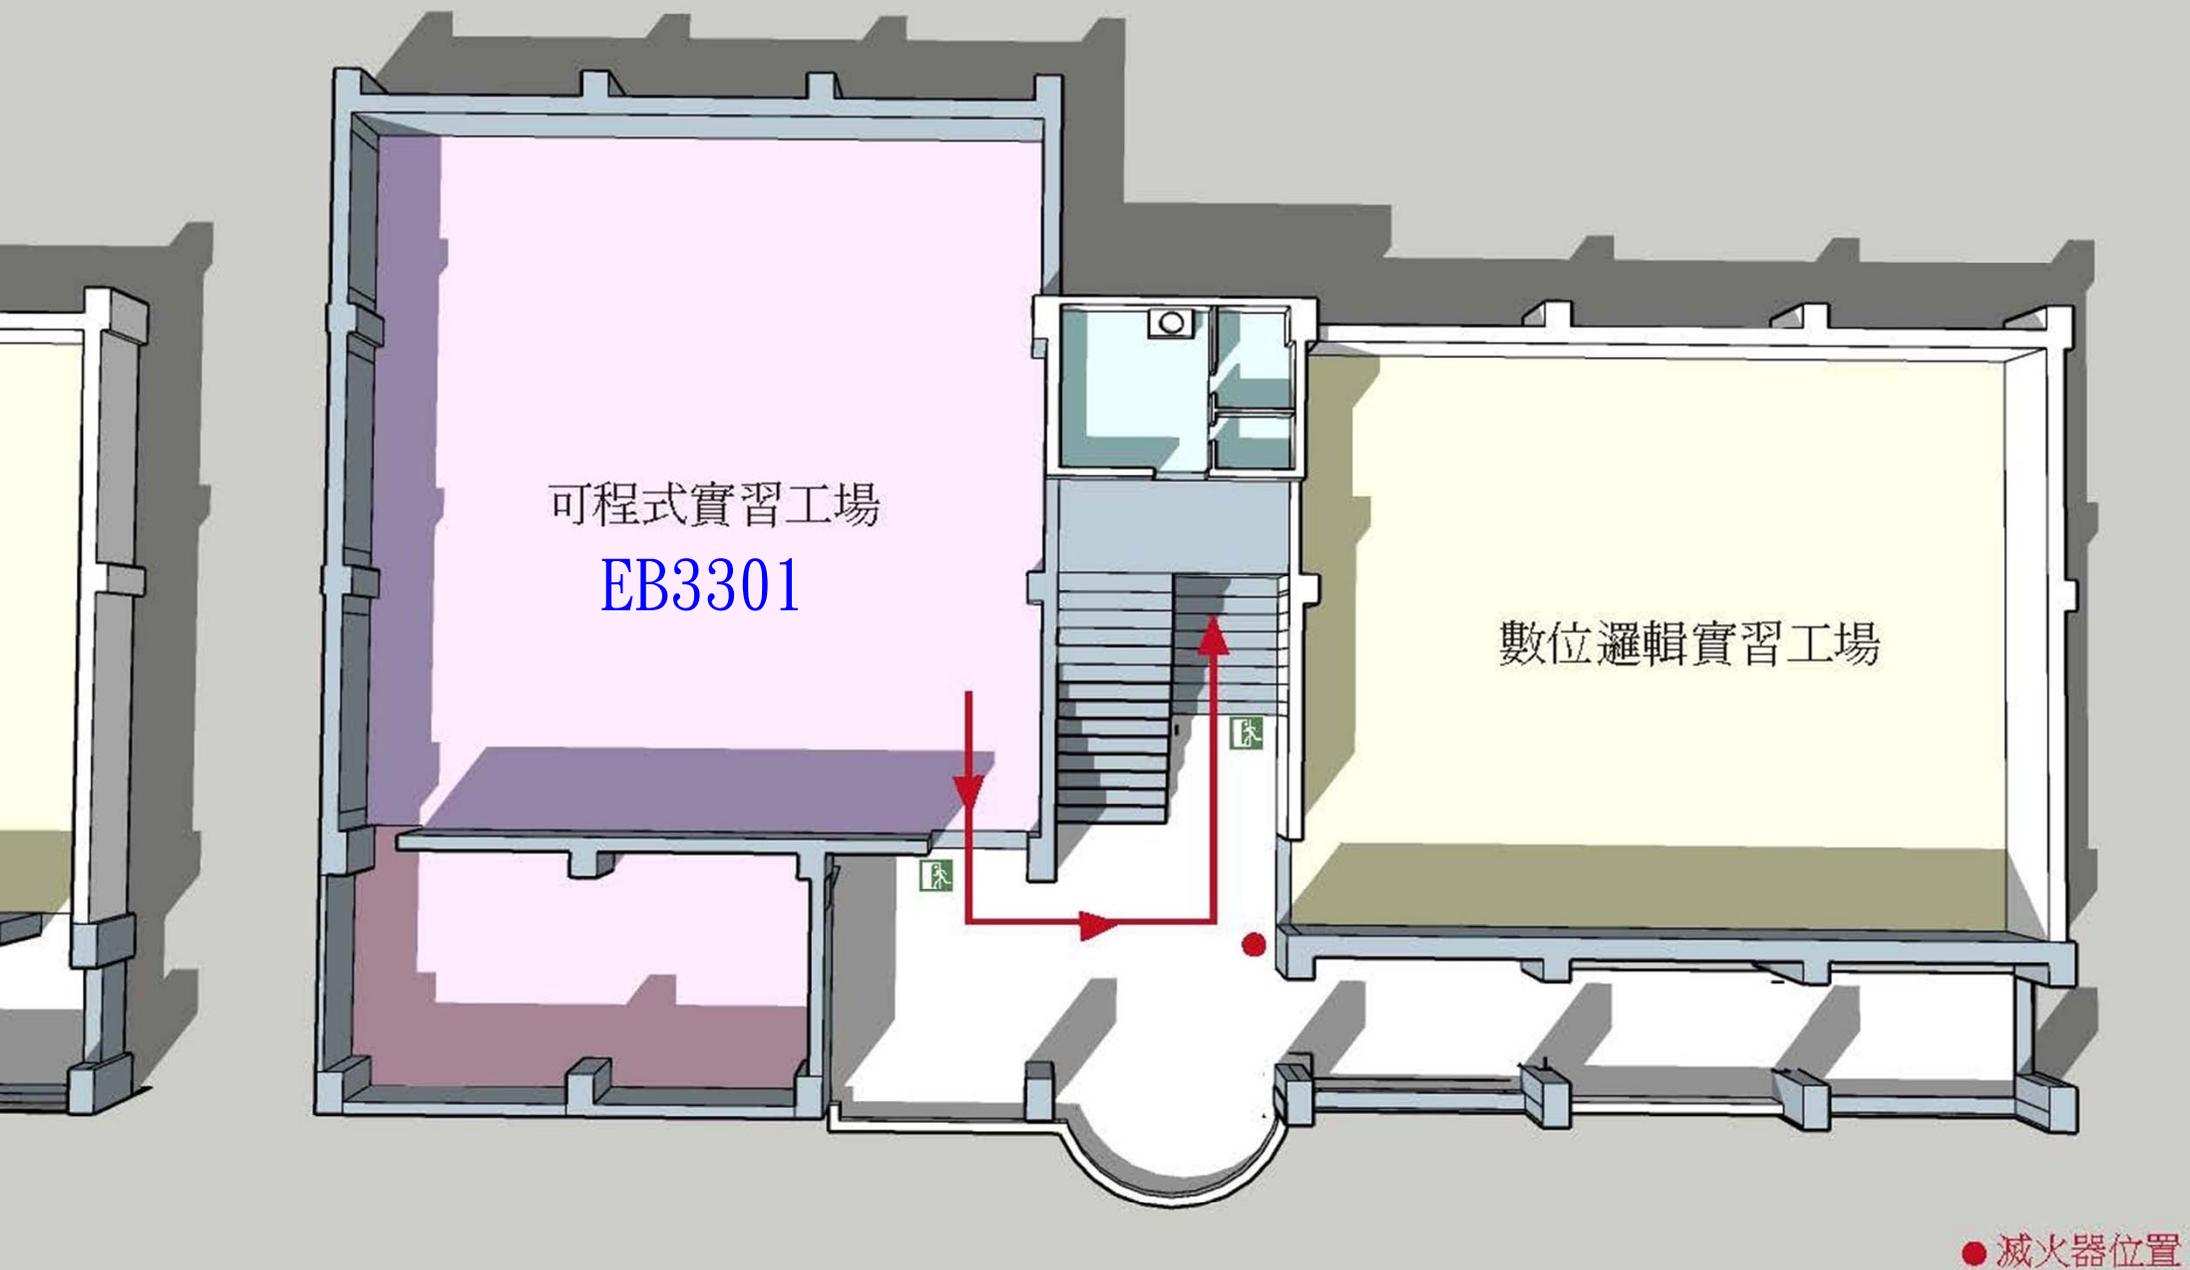

電工三館3F可程式實習工場逃生路線圖

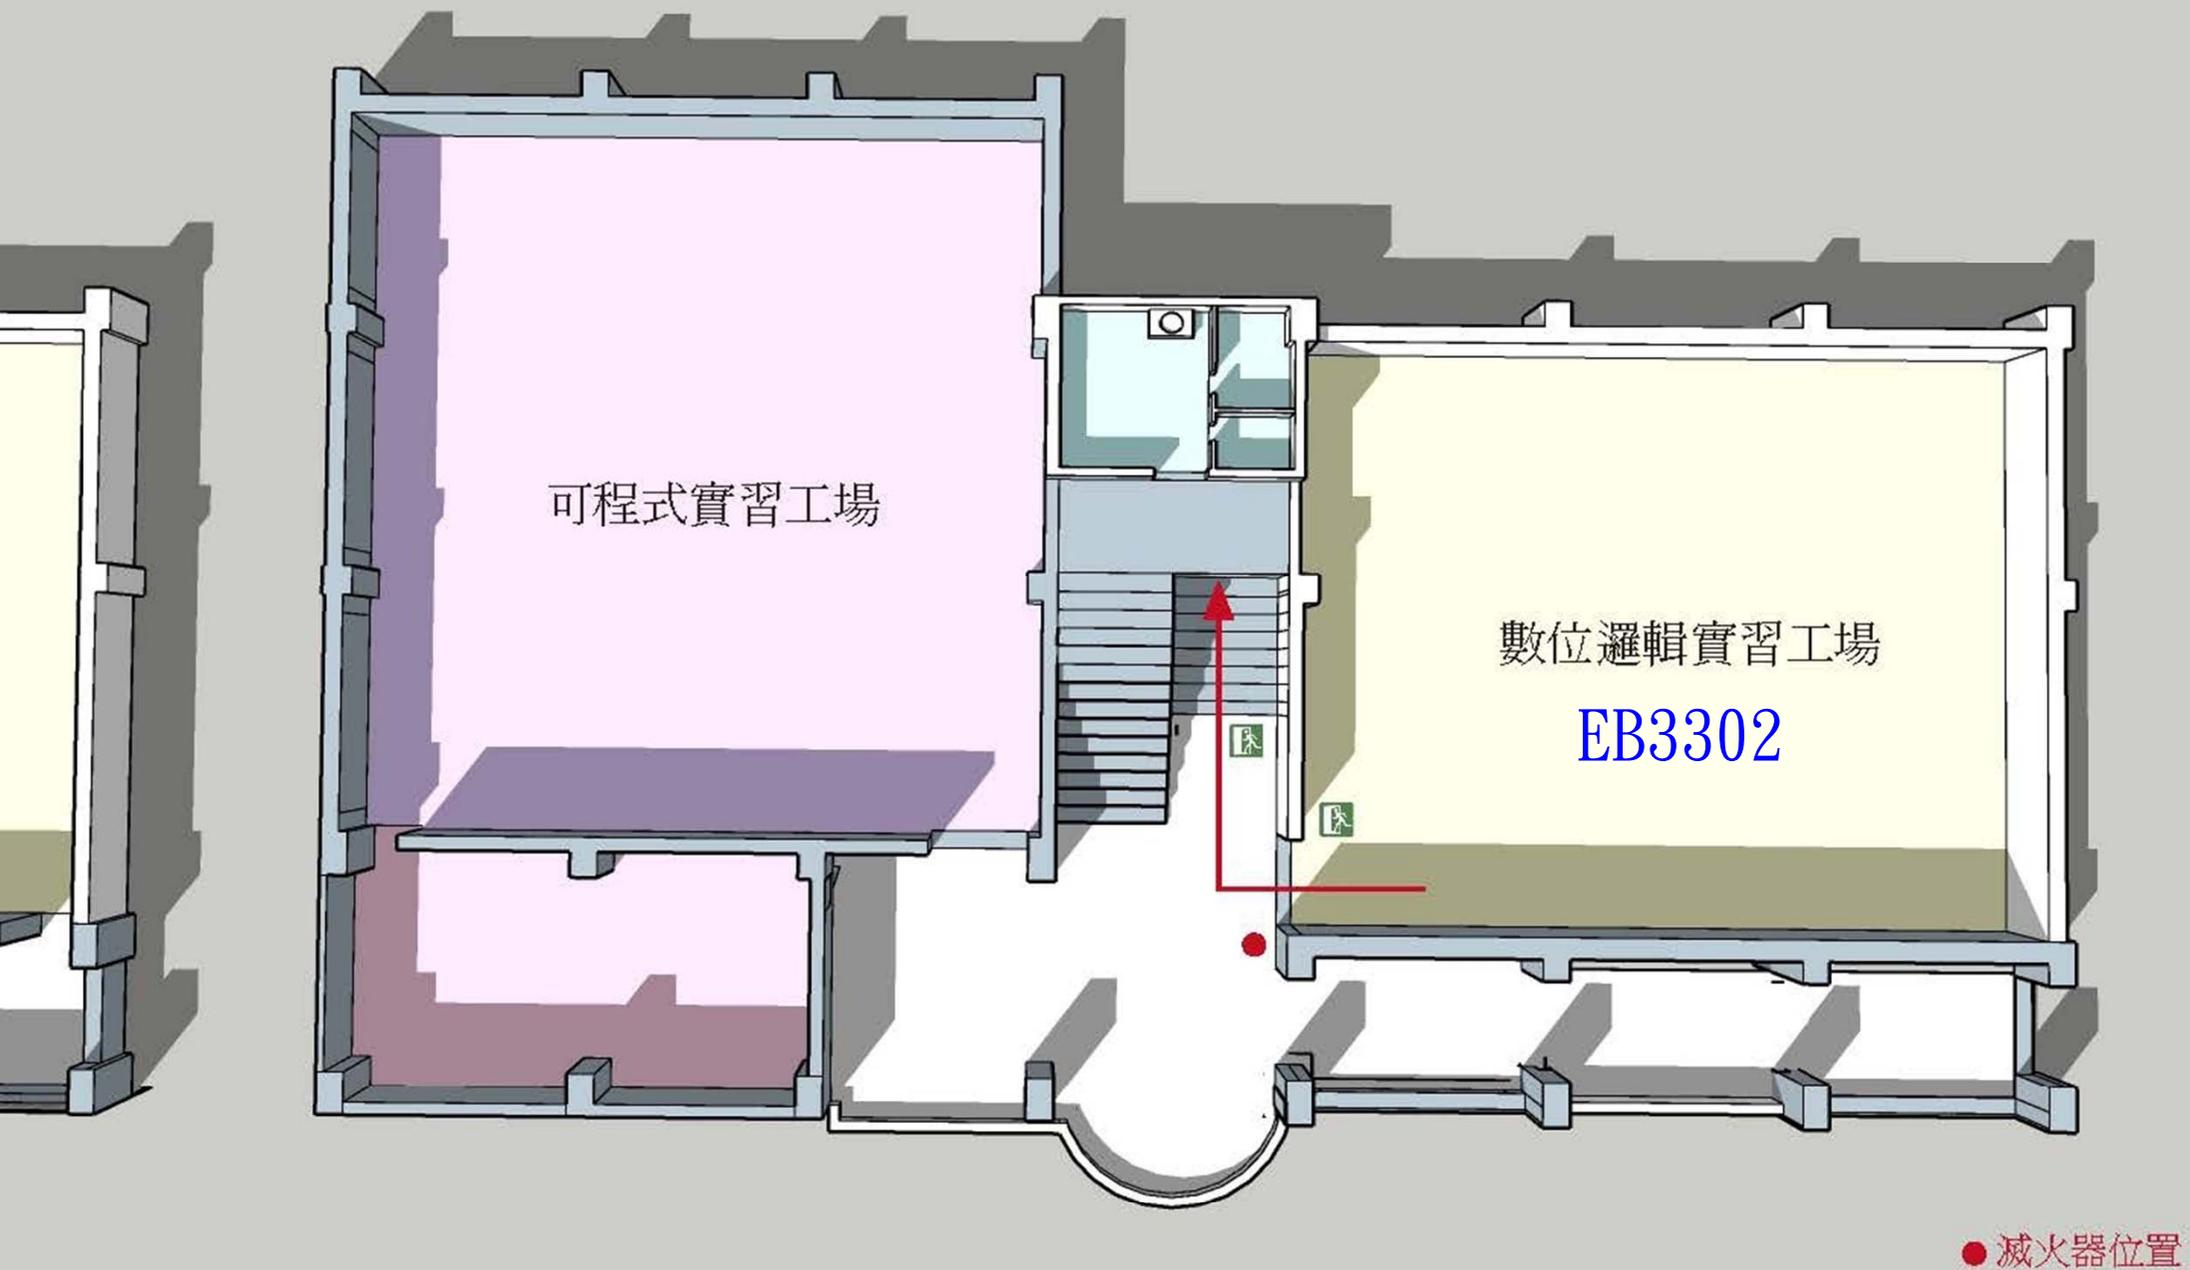


電工三館3F數位邏輯實習工場逃生路線圖

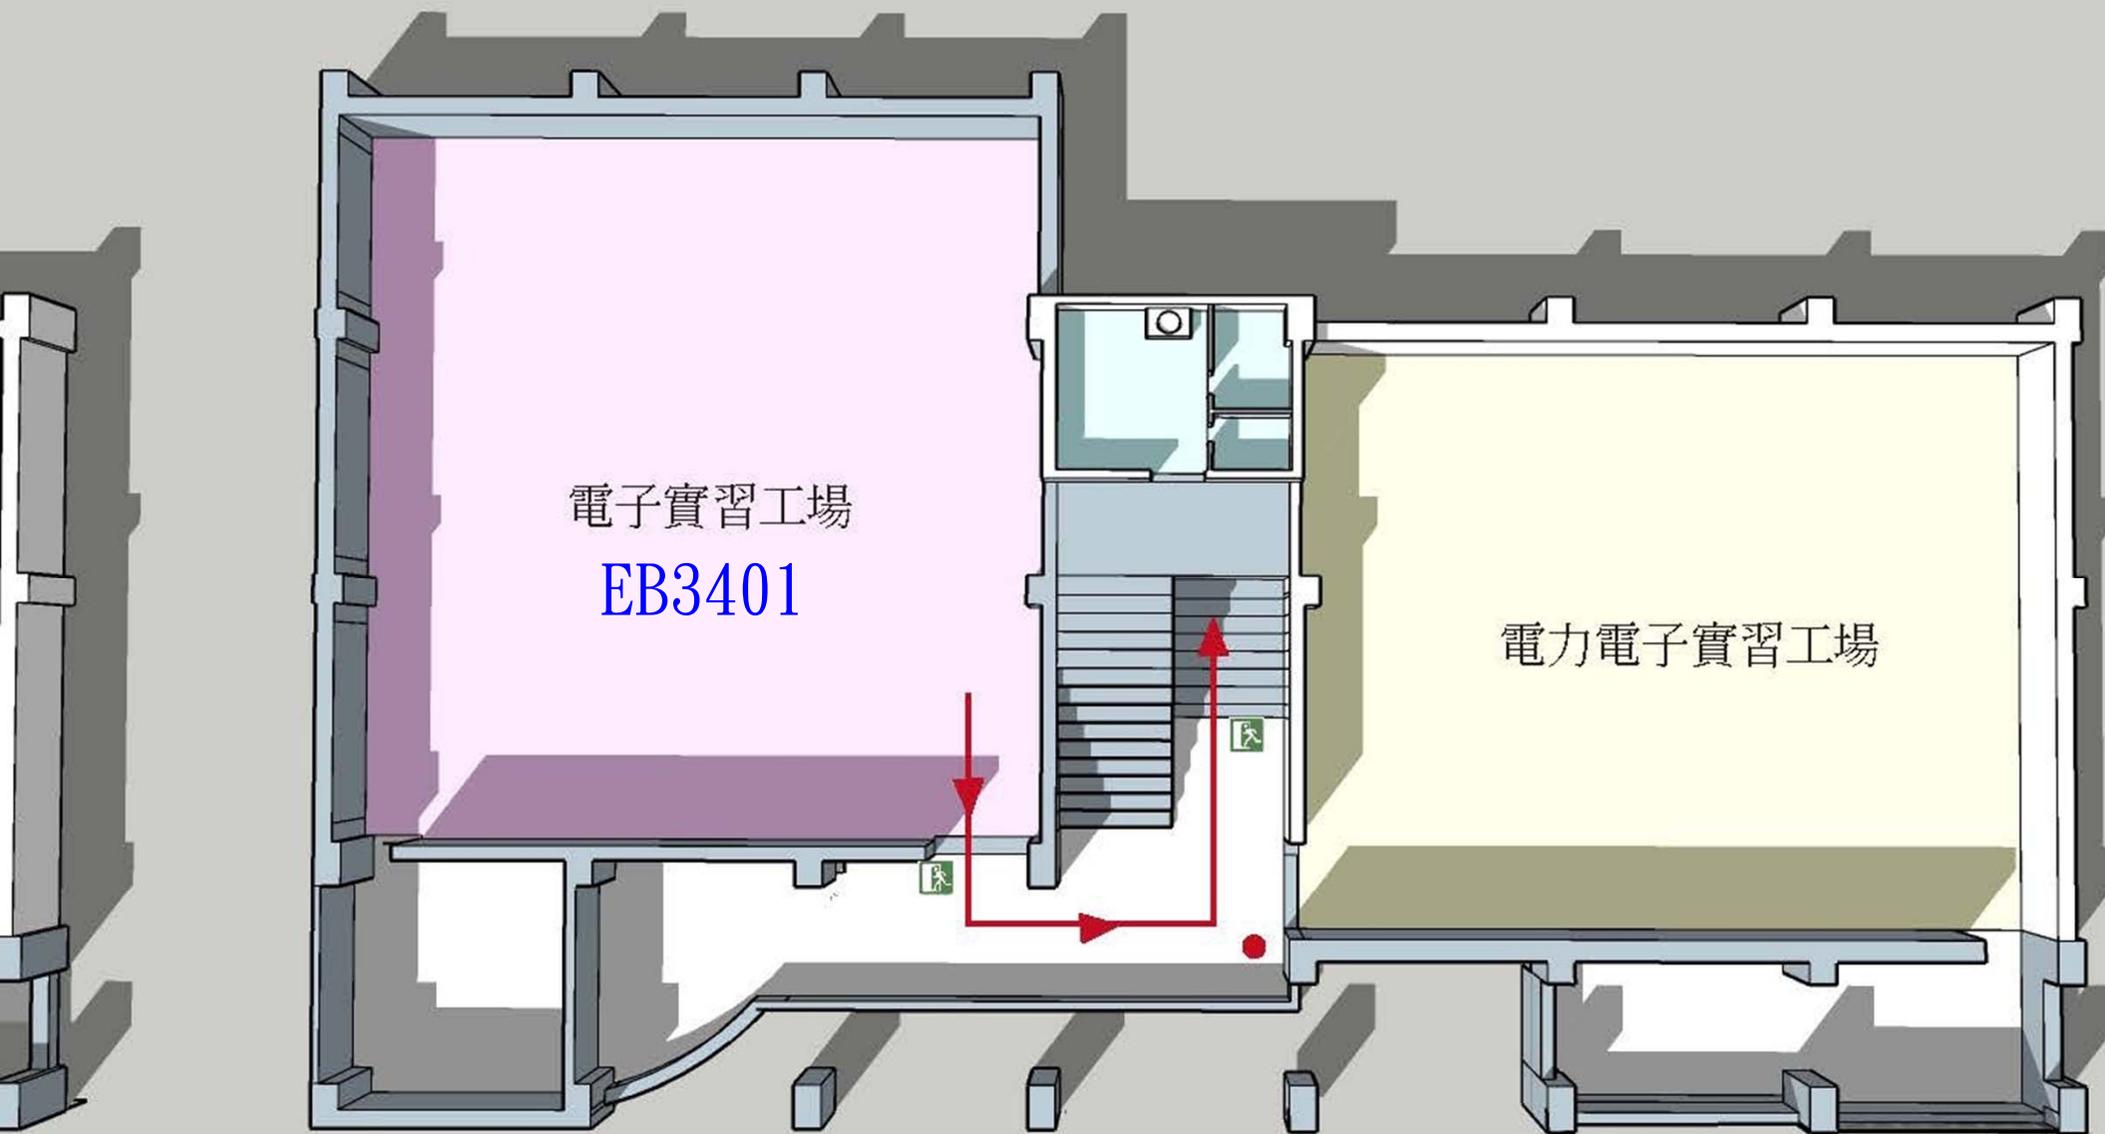


● 滅火器位置

電工三館4F電子實習工場逃生路線圖

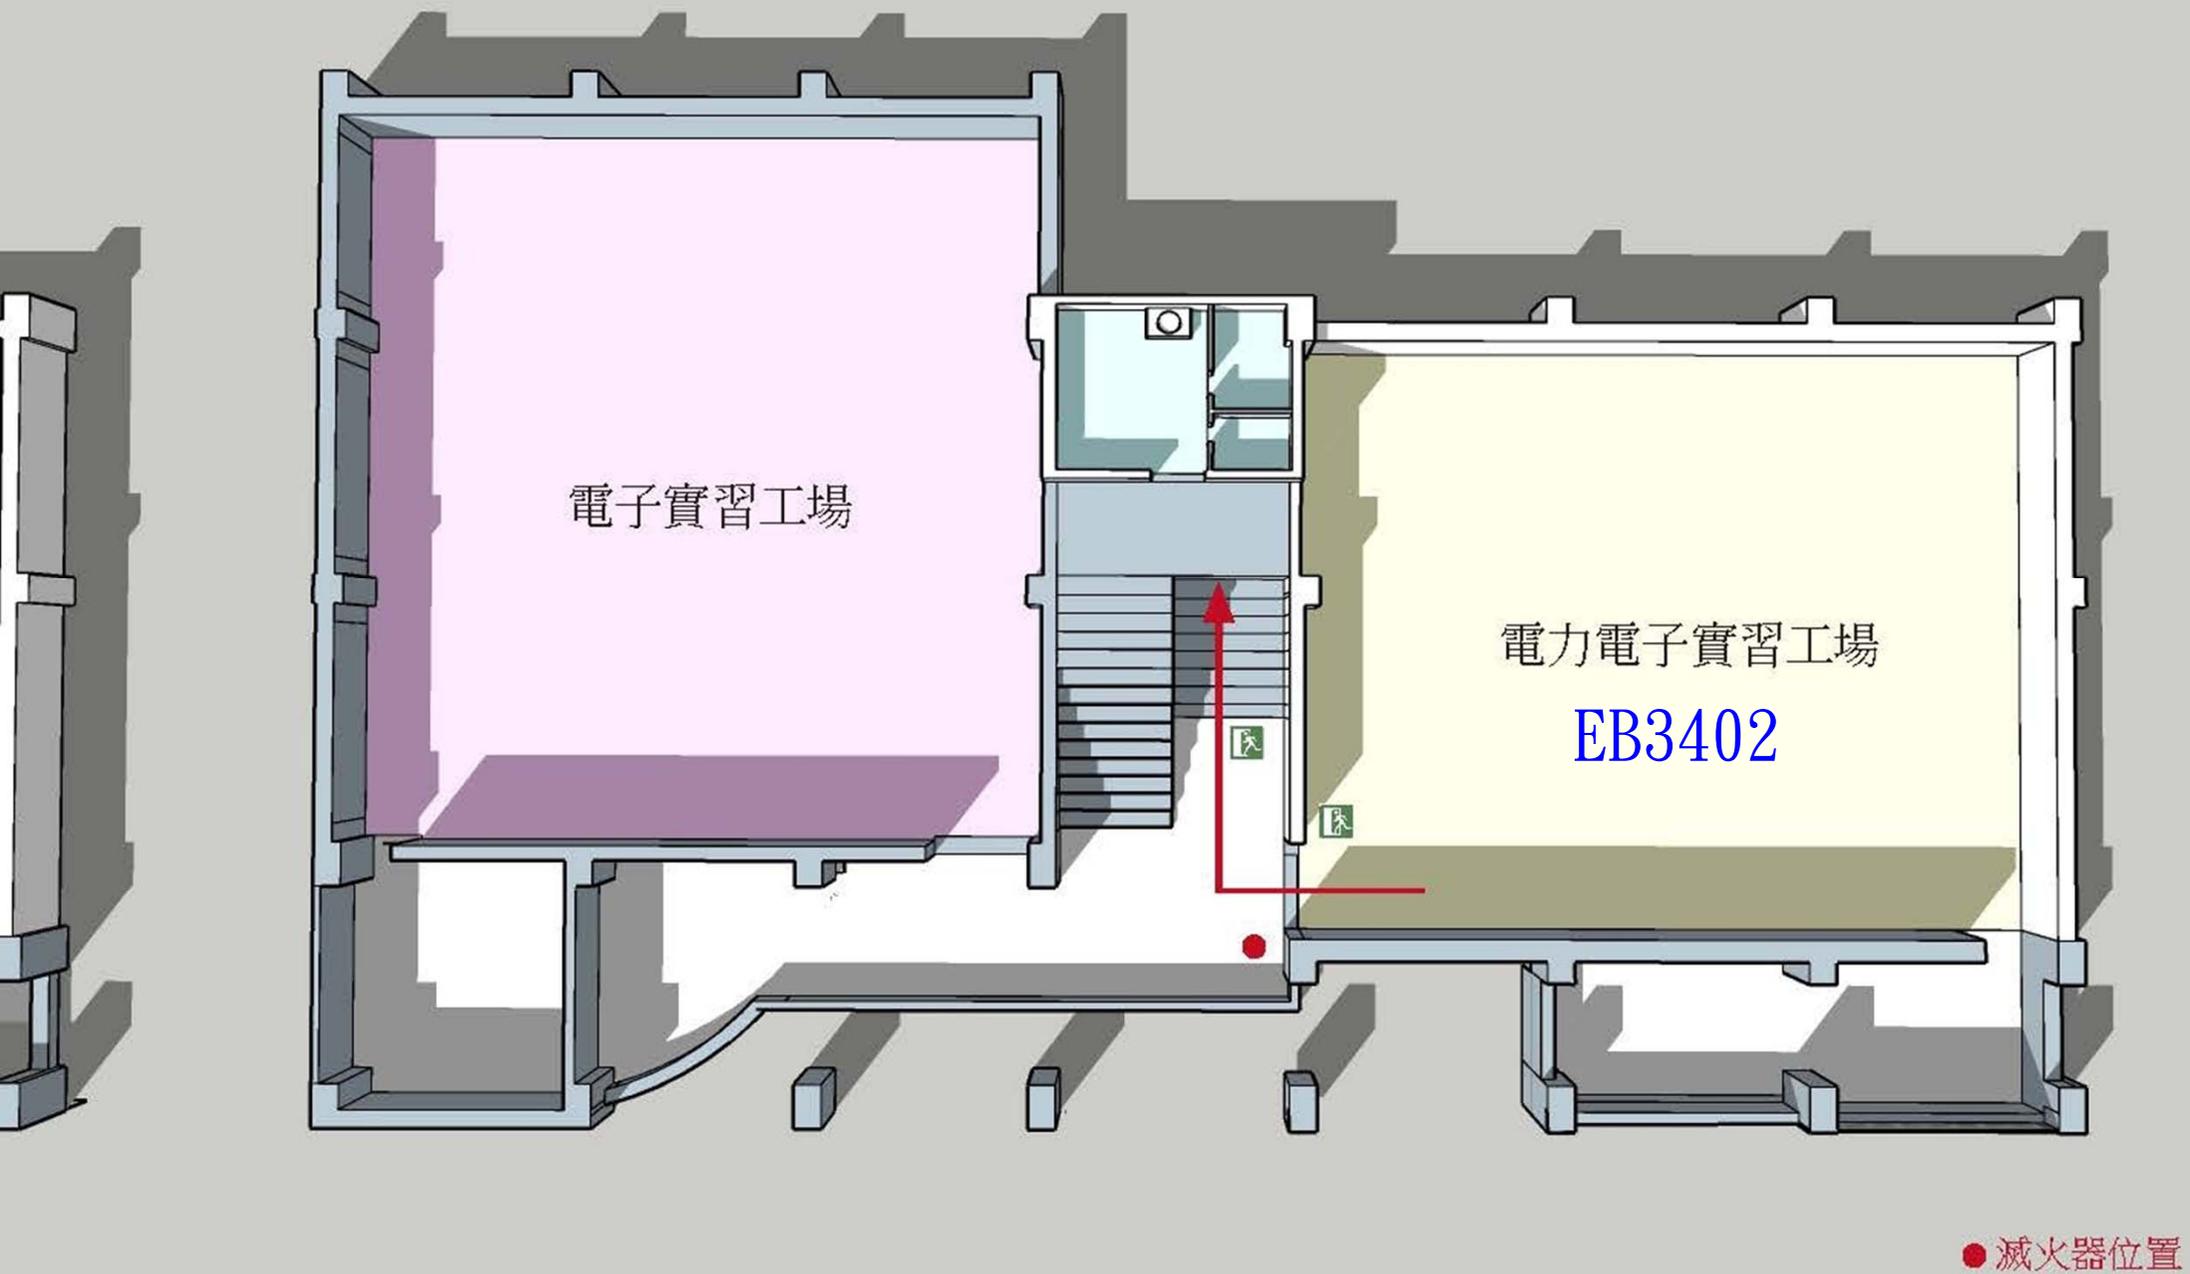

電工三館4F電力電子實習工場逃生路線圖

建築科-工場配置圖

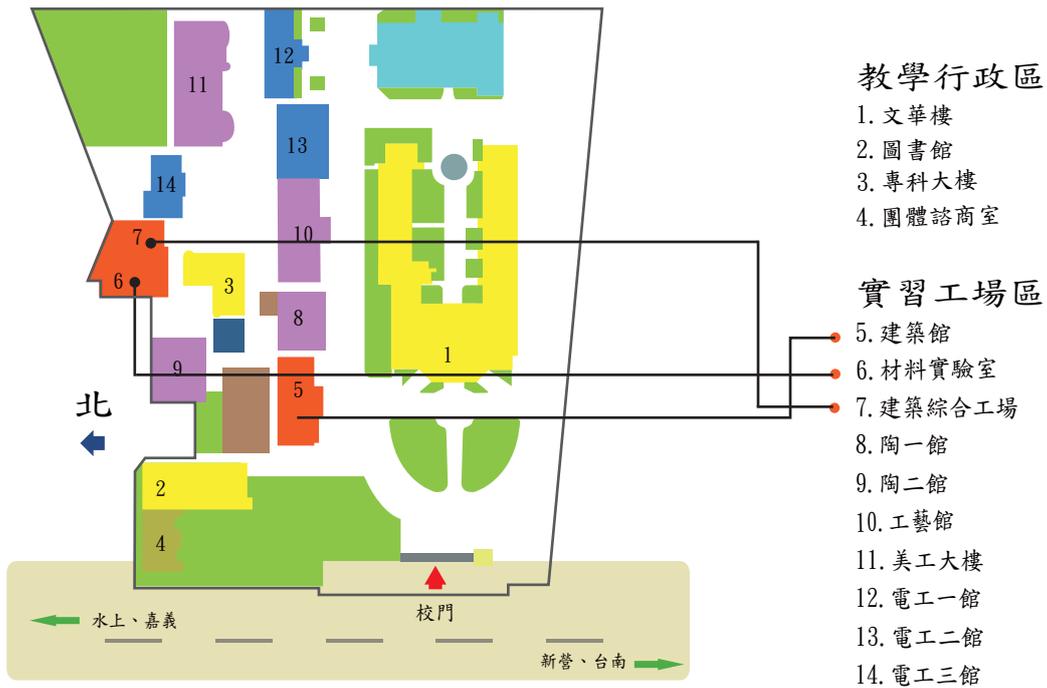

建築製圖館


3F	製圖教室303(AR0303)	樓梯	製圖教室302(AR0302)	製圖教室301(AR0301)
2F	製圖教室202(AR0202)		製圖教室201(AR0201)	
1F	建築科辦公室		電腦教室101(AR0101)	

材料實驗室


2F		教師休息室
1F	泥工教室(BB0103)	材料工場(BB0102)

建築綜合工場


2F	樓梯	
1F		電腦教室(BB0101)

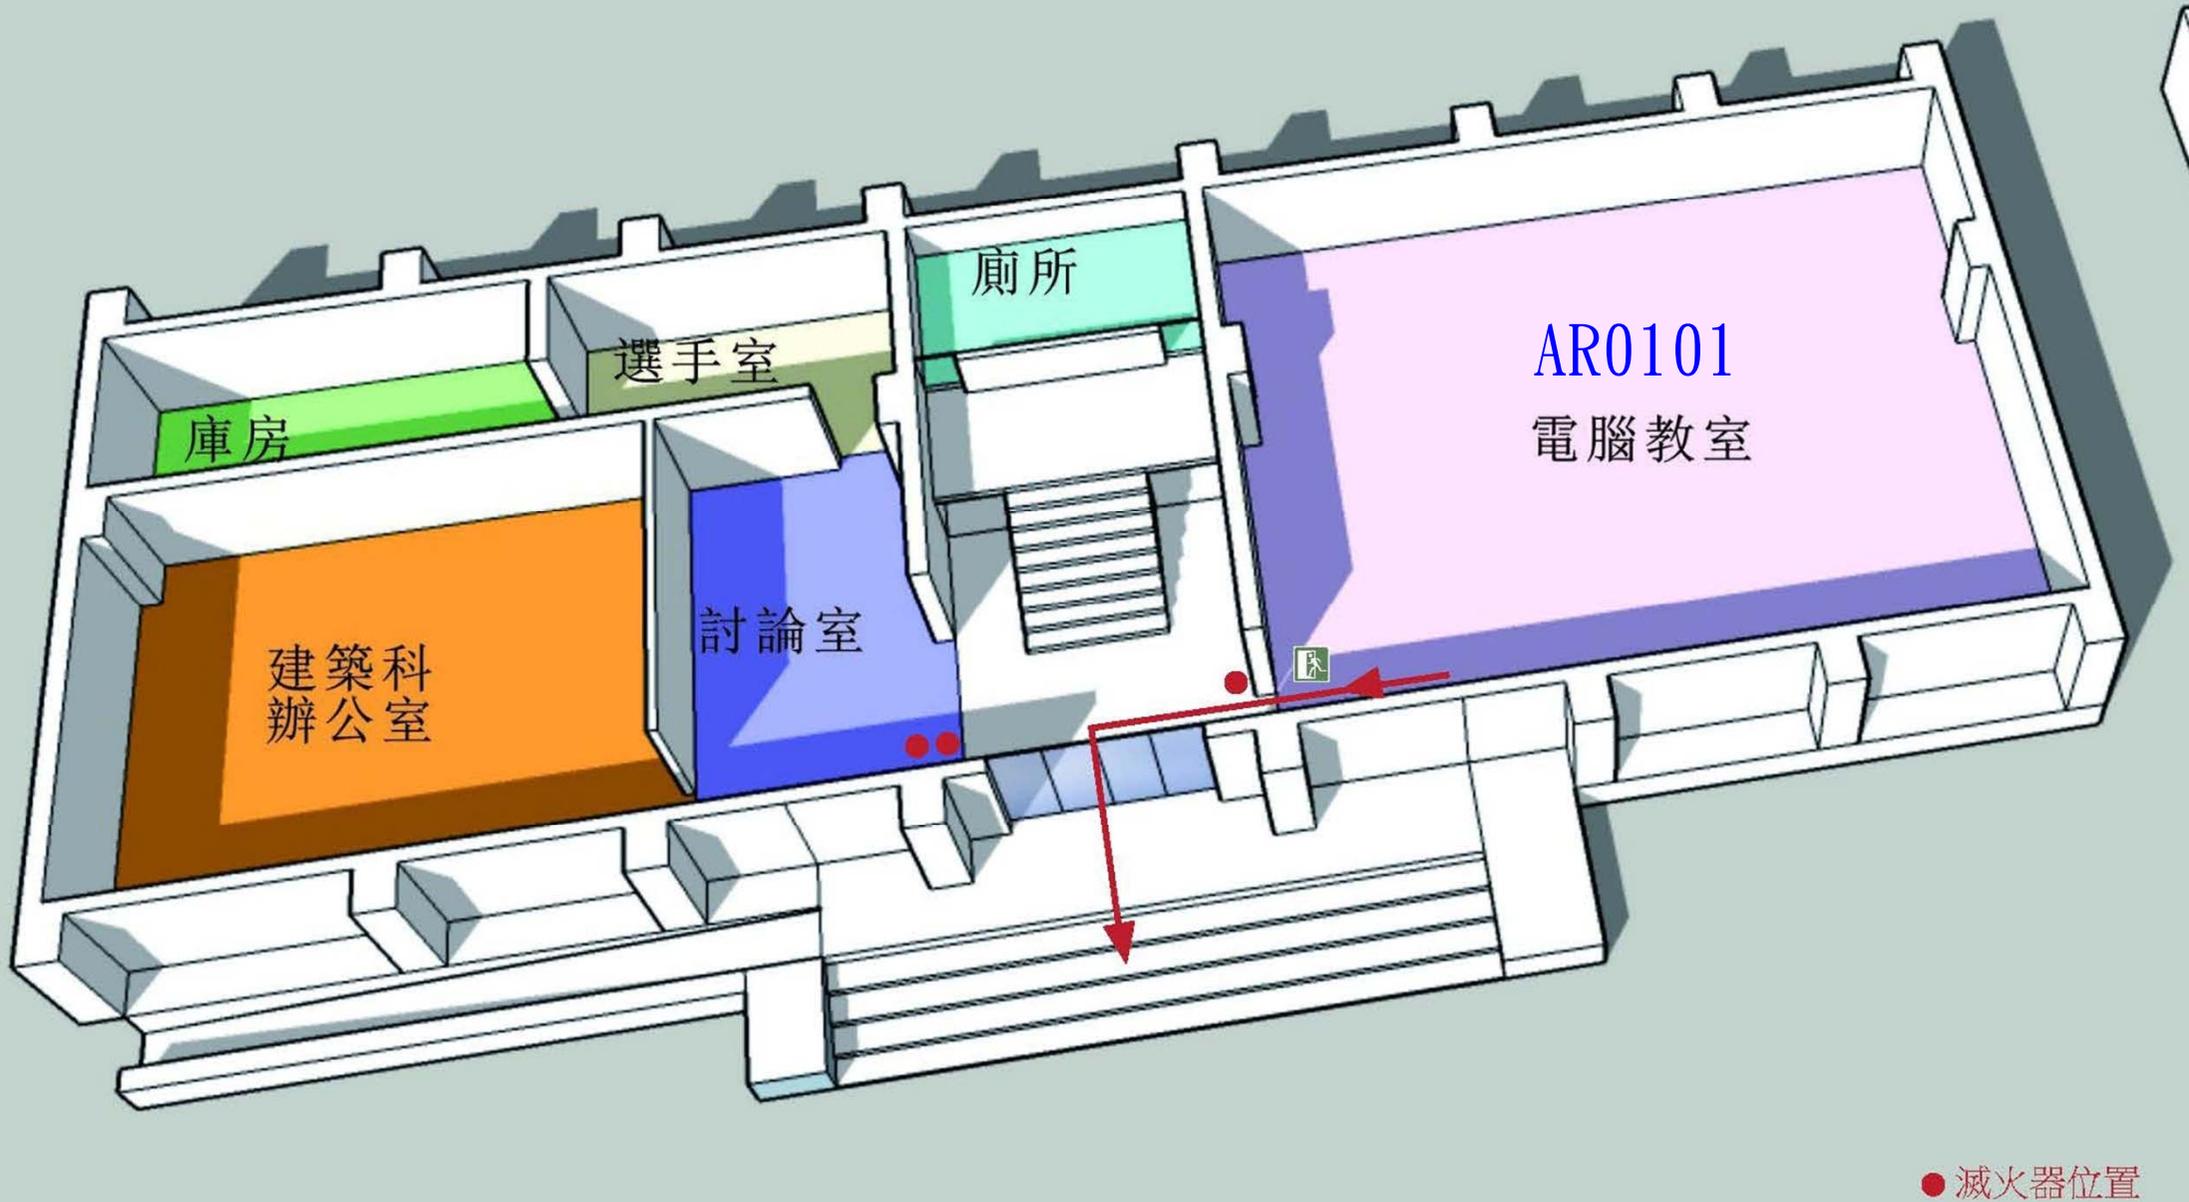


建築製圖館1F電腦教室逃生路線圖

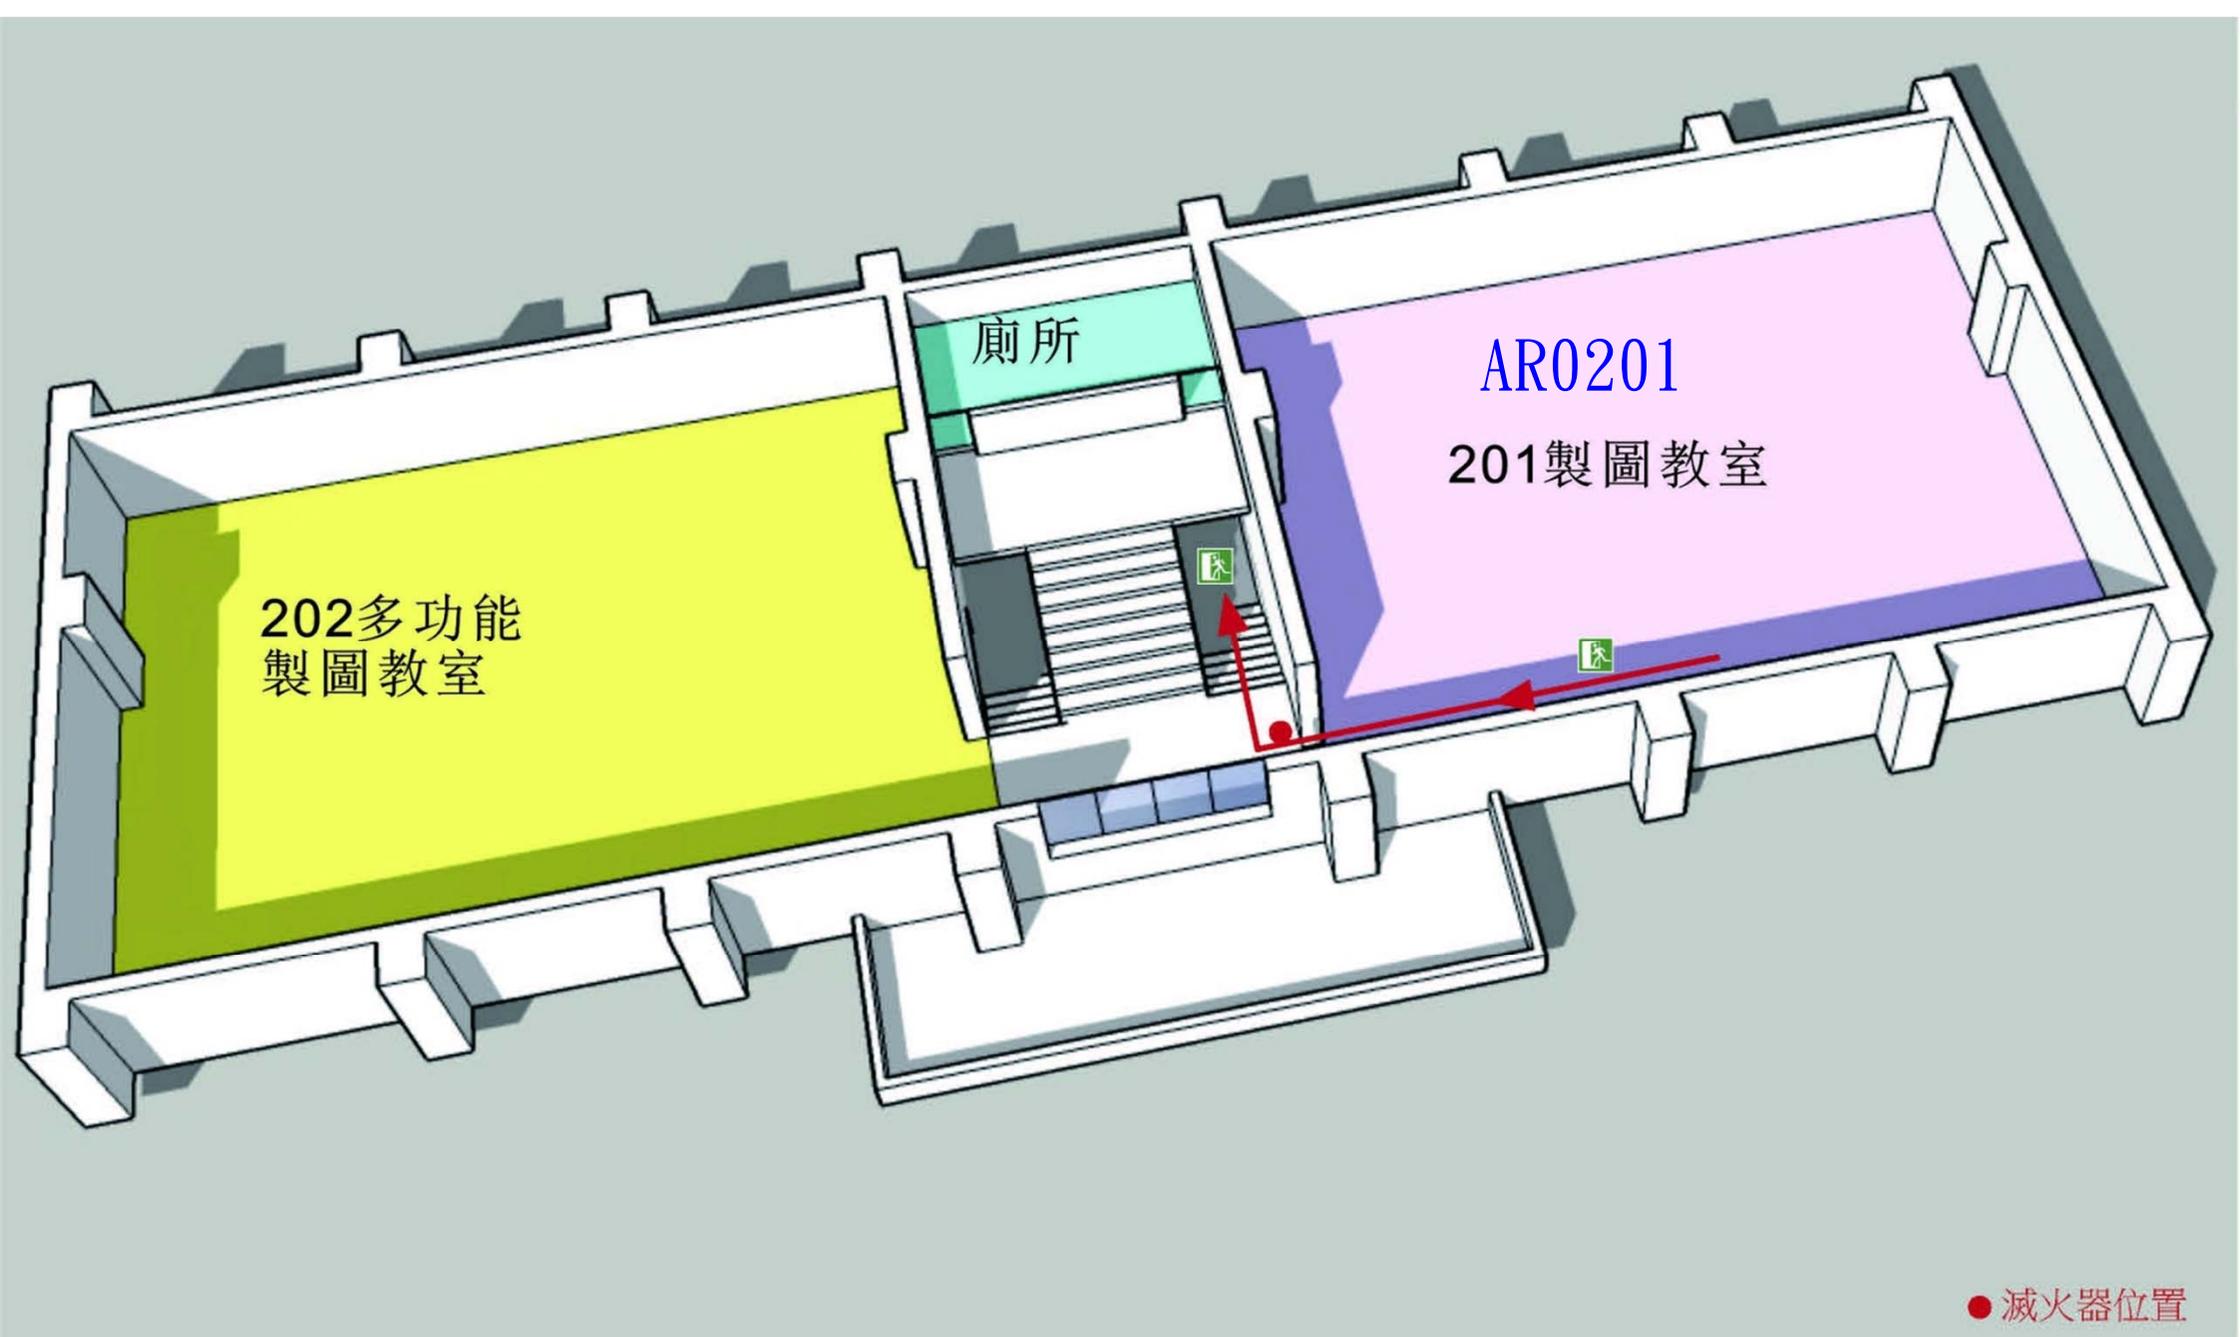


建築製圖館2F201製圖教室逃生路線圖

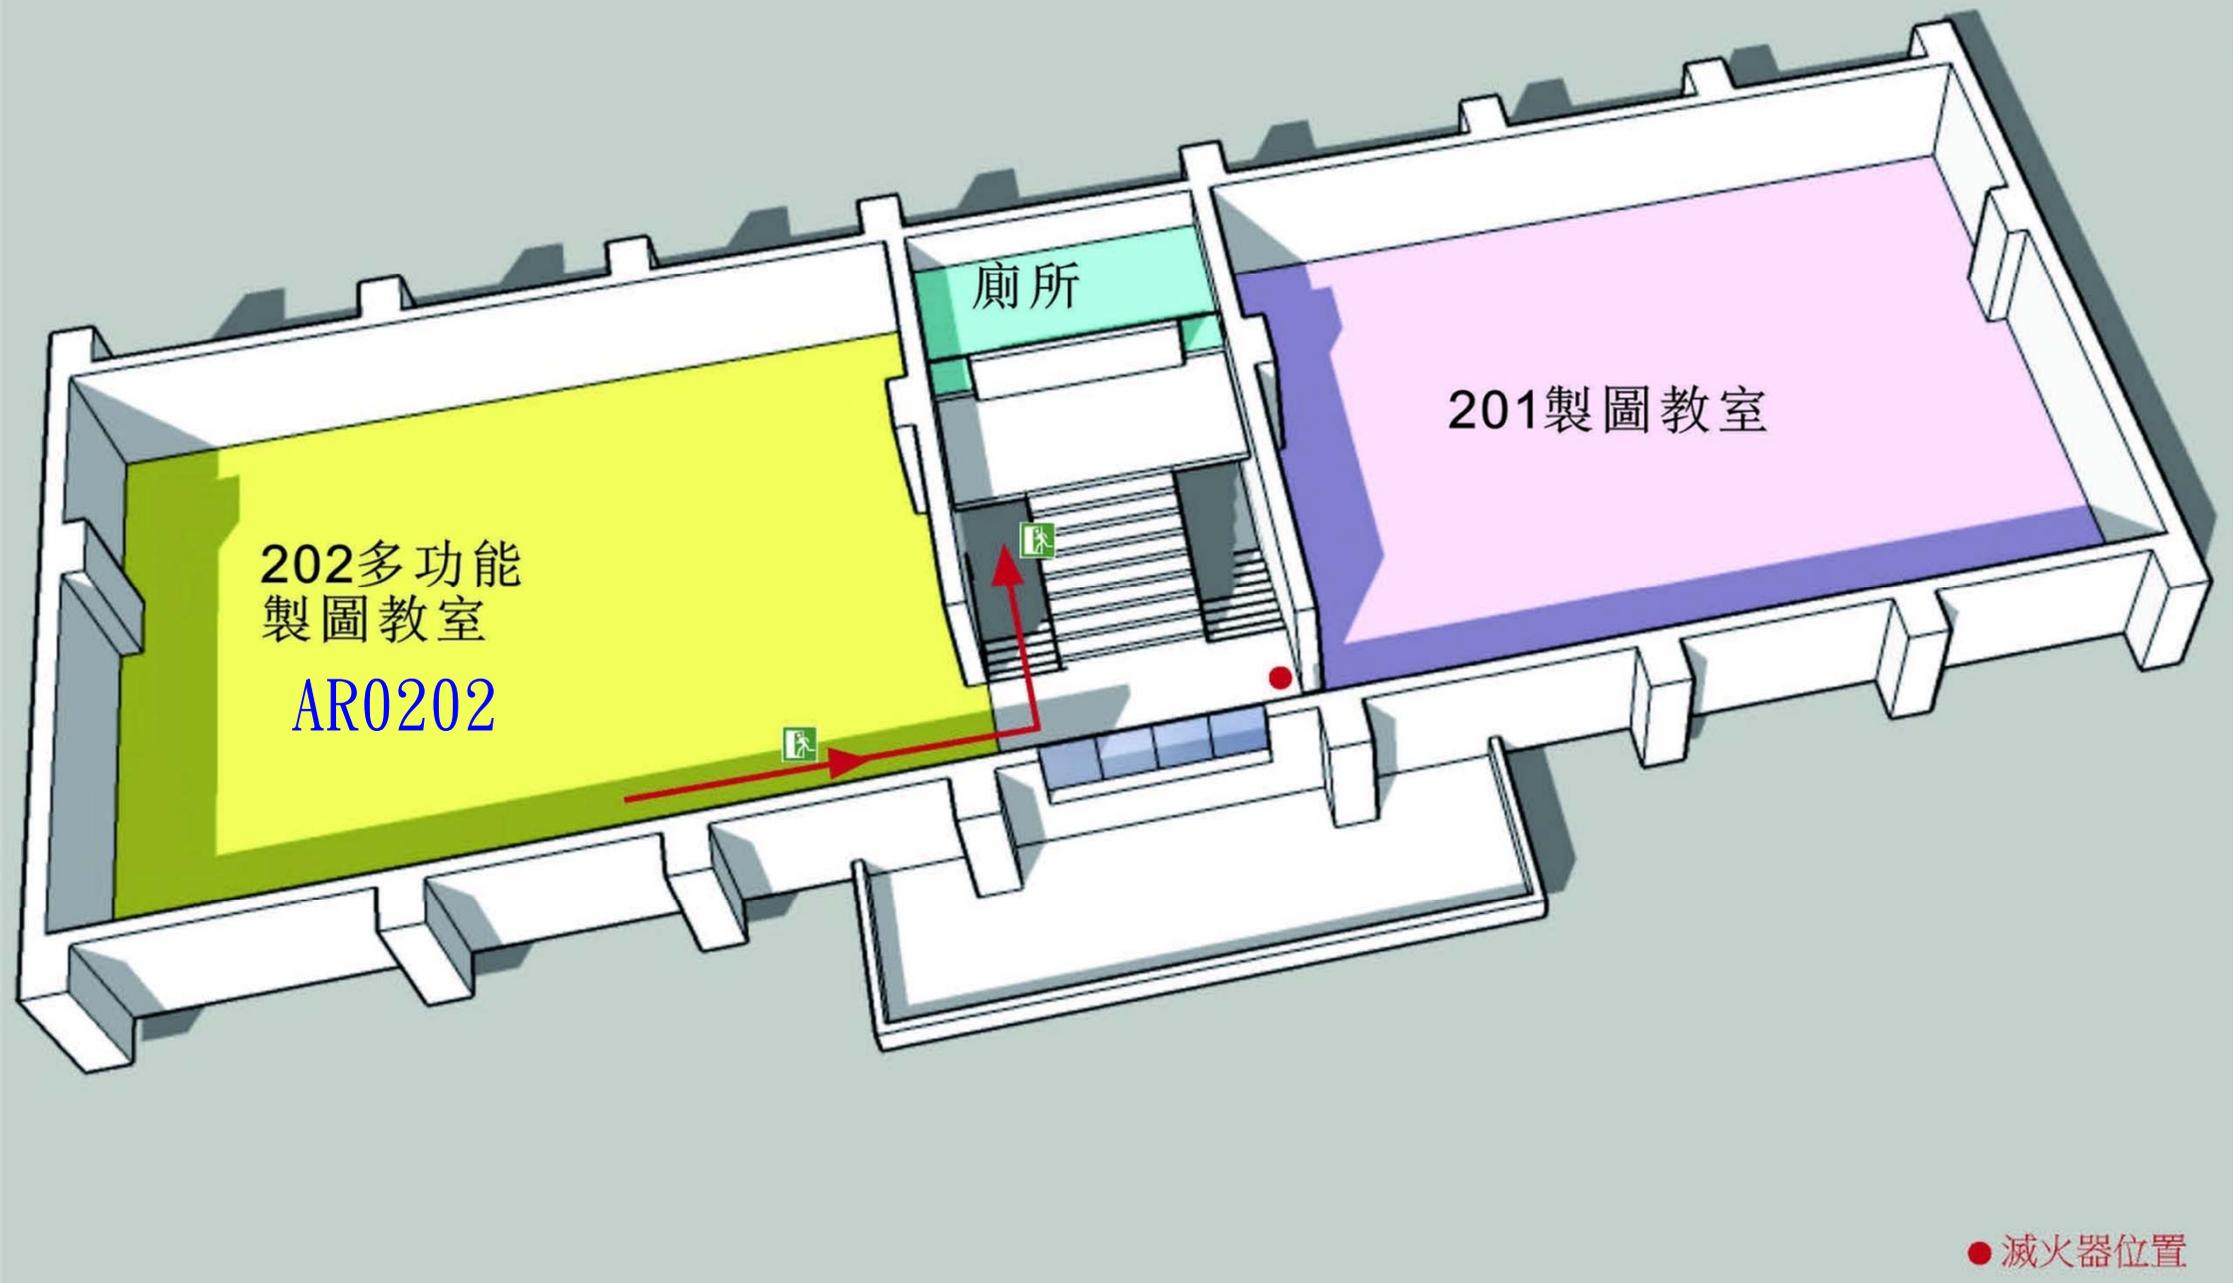


建築製圖館2F202多功能製圖教室逃生路線圖

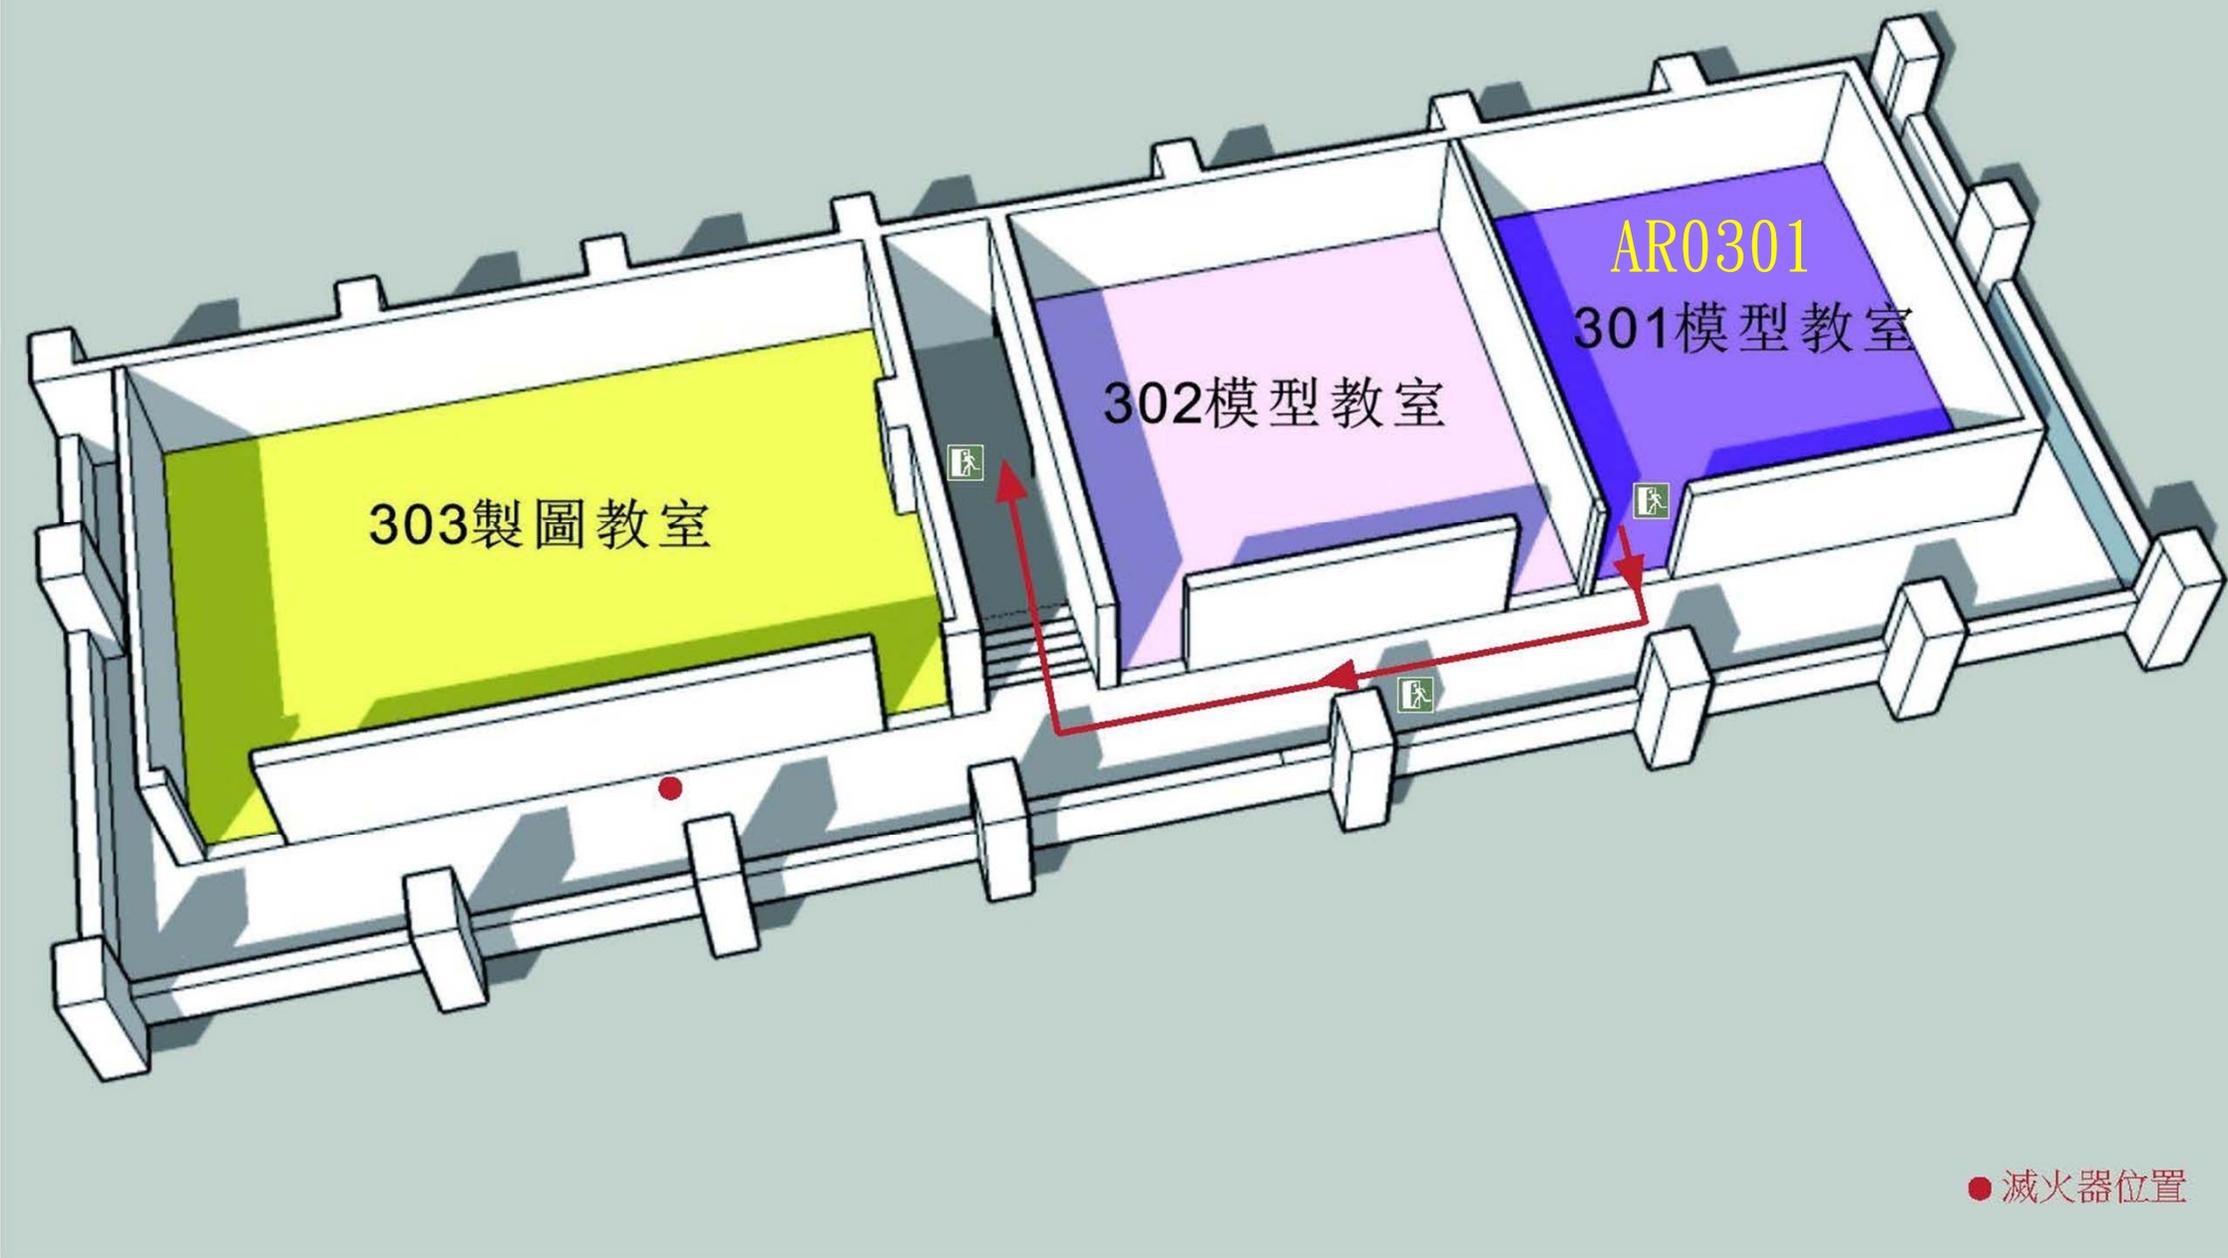


建築製圖館3F301模型教室逃生路線圖

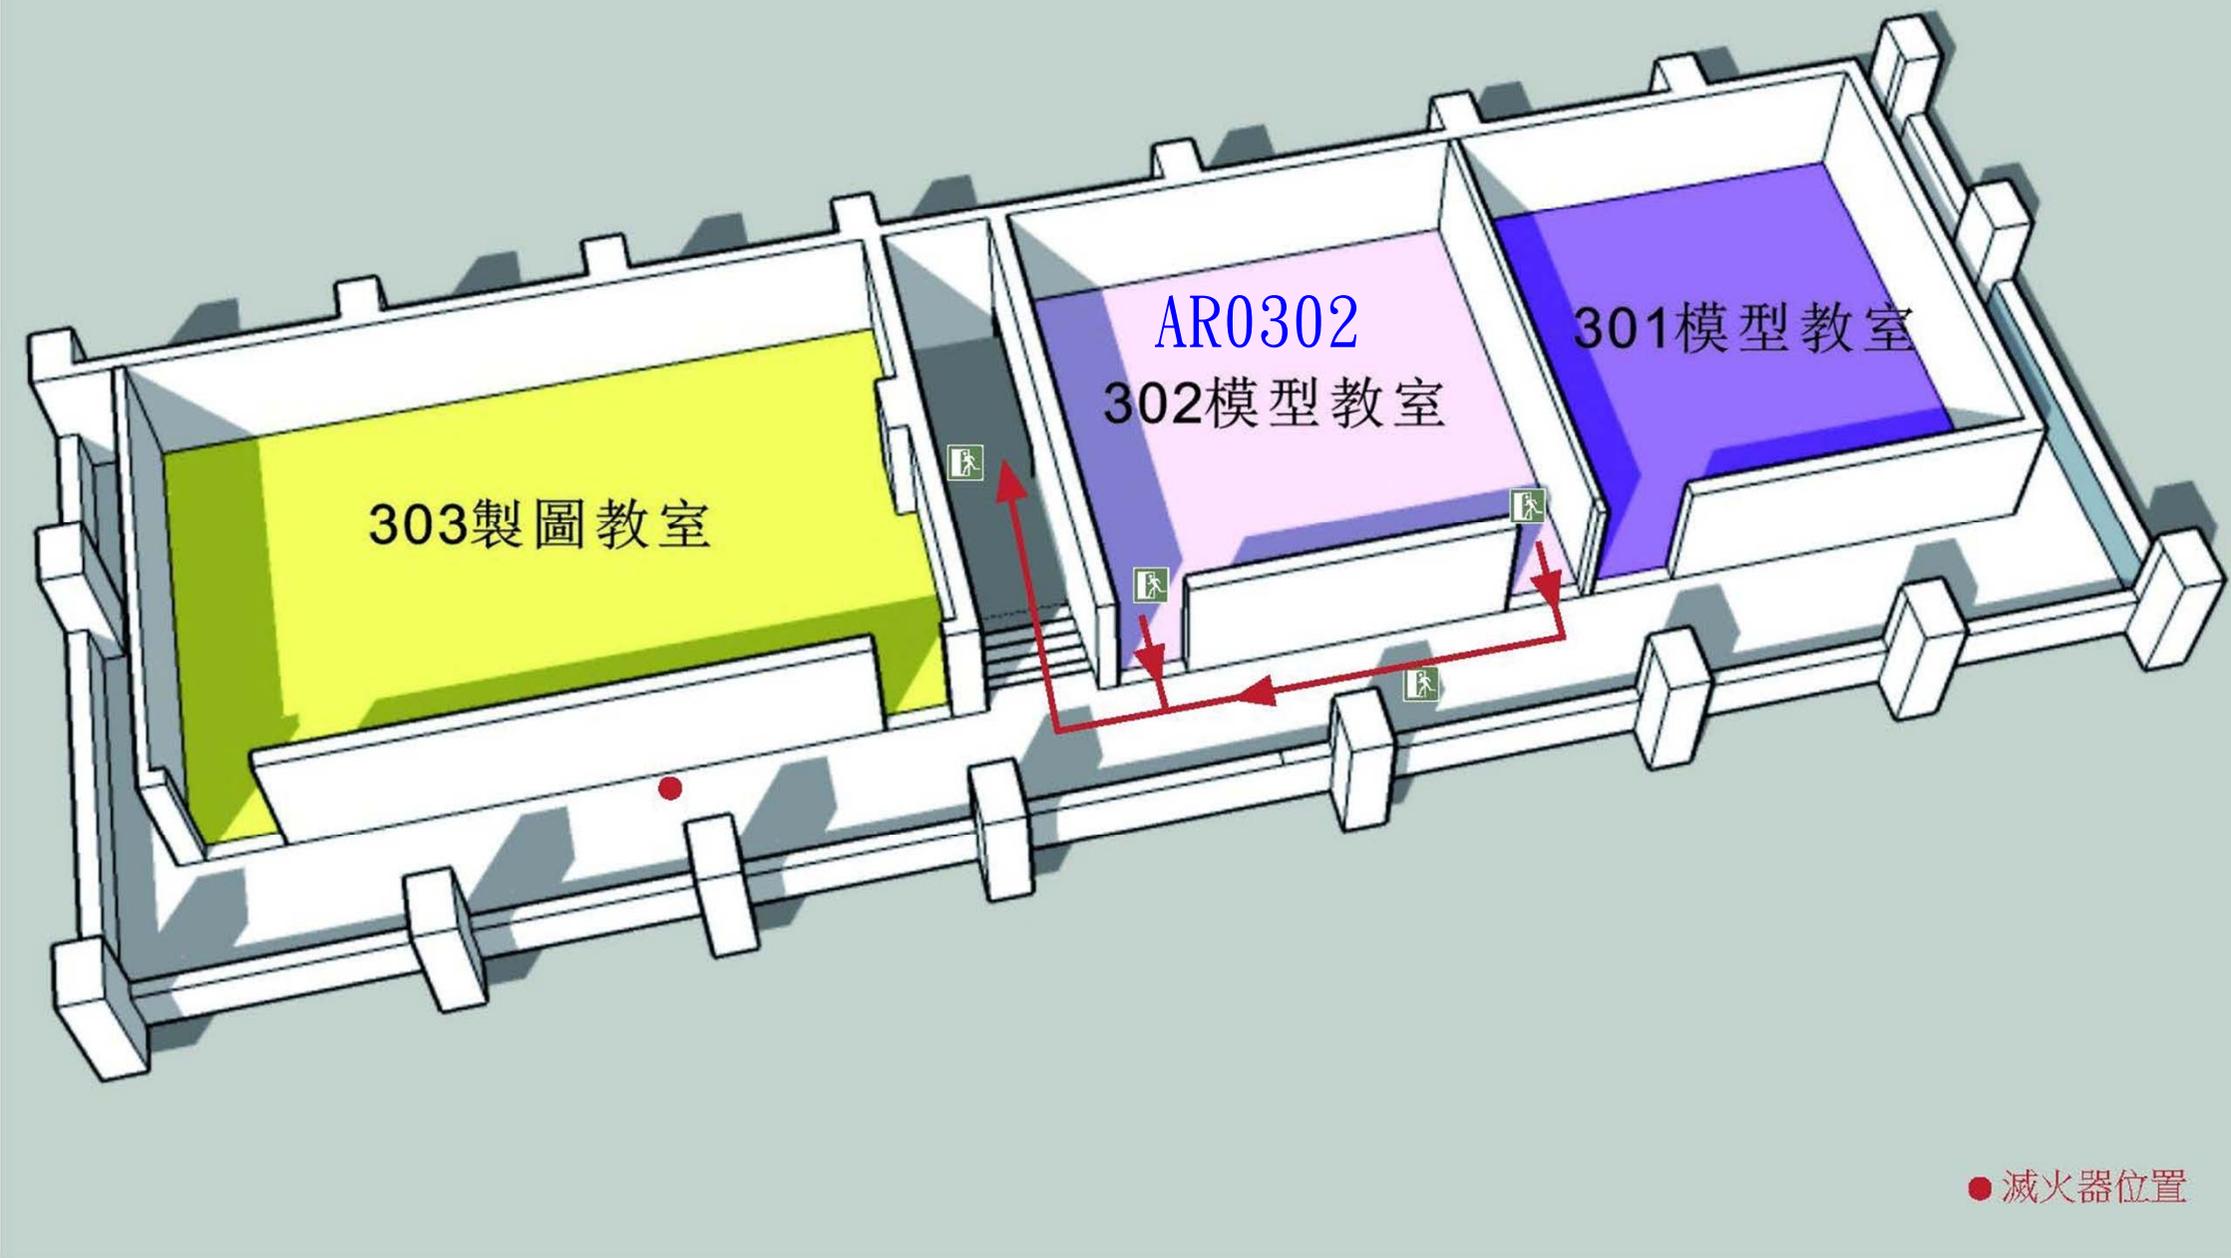


建築製圖館3F302模型教室逃生路線圖

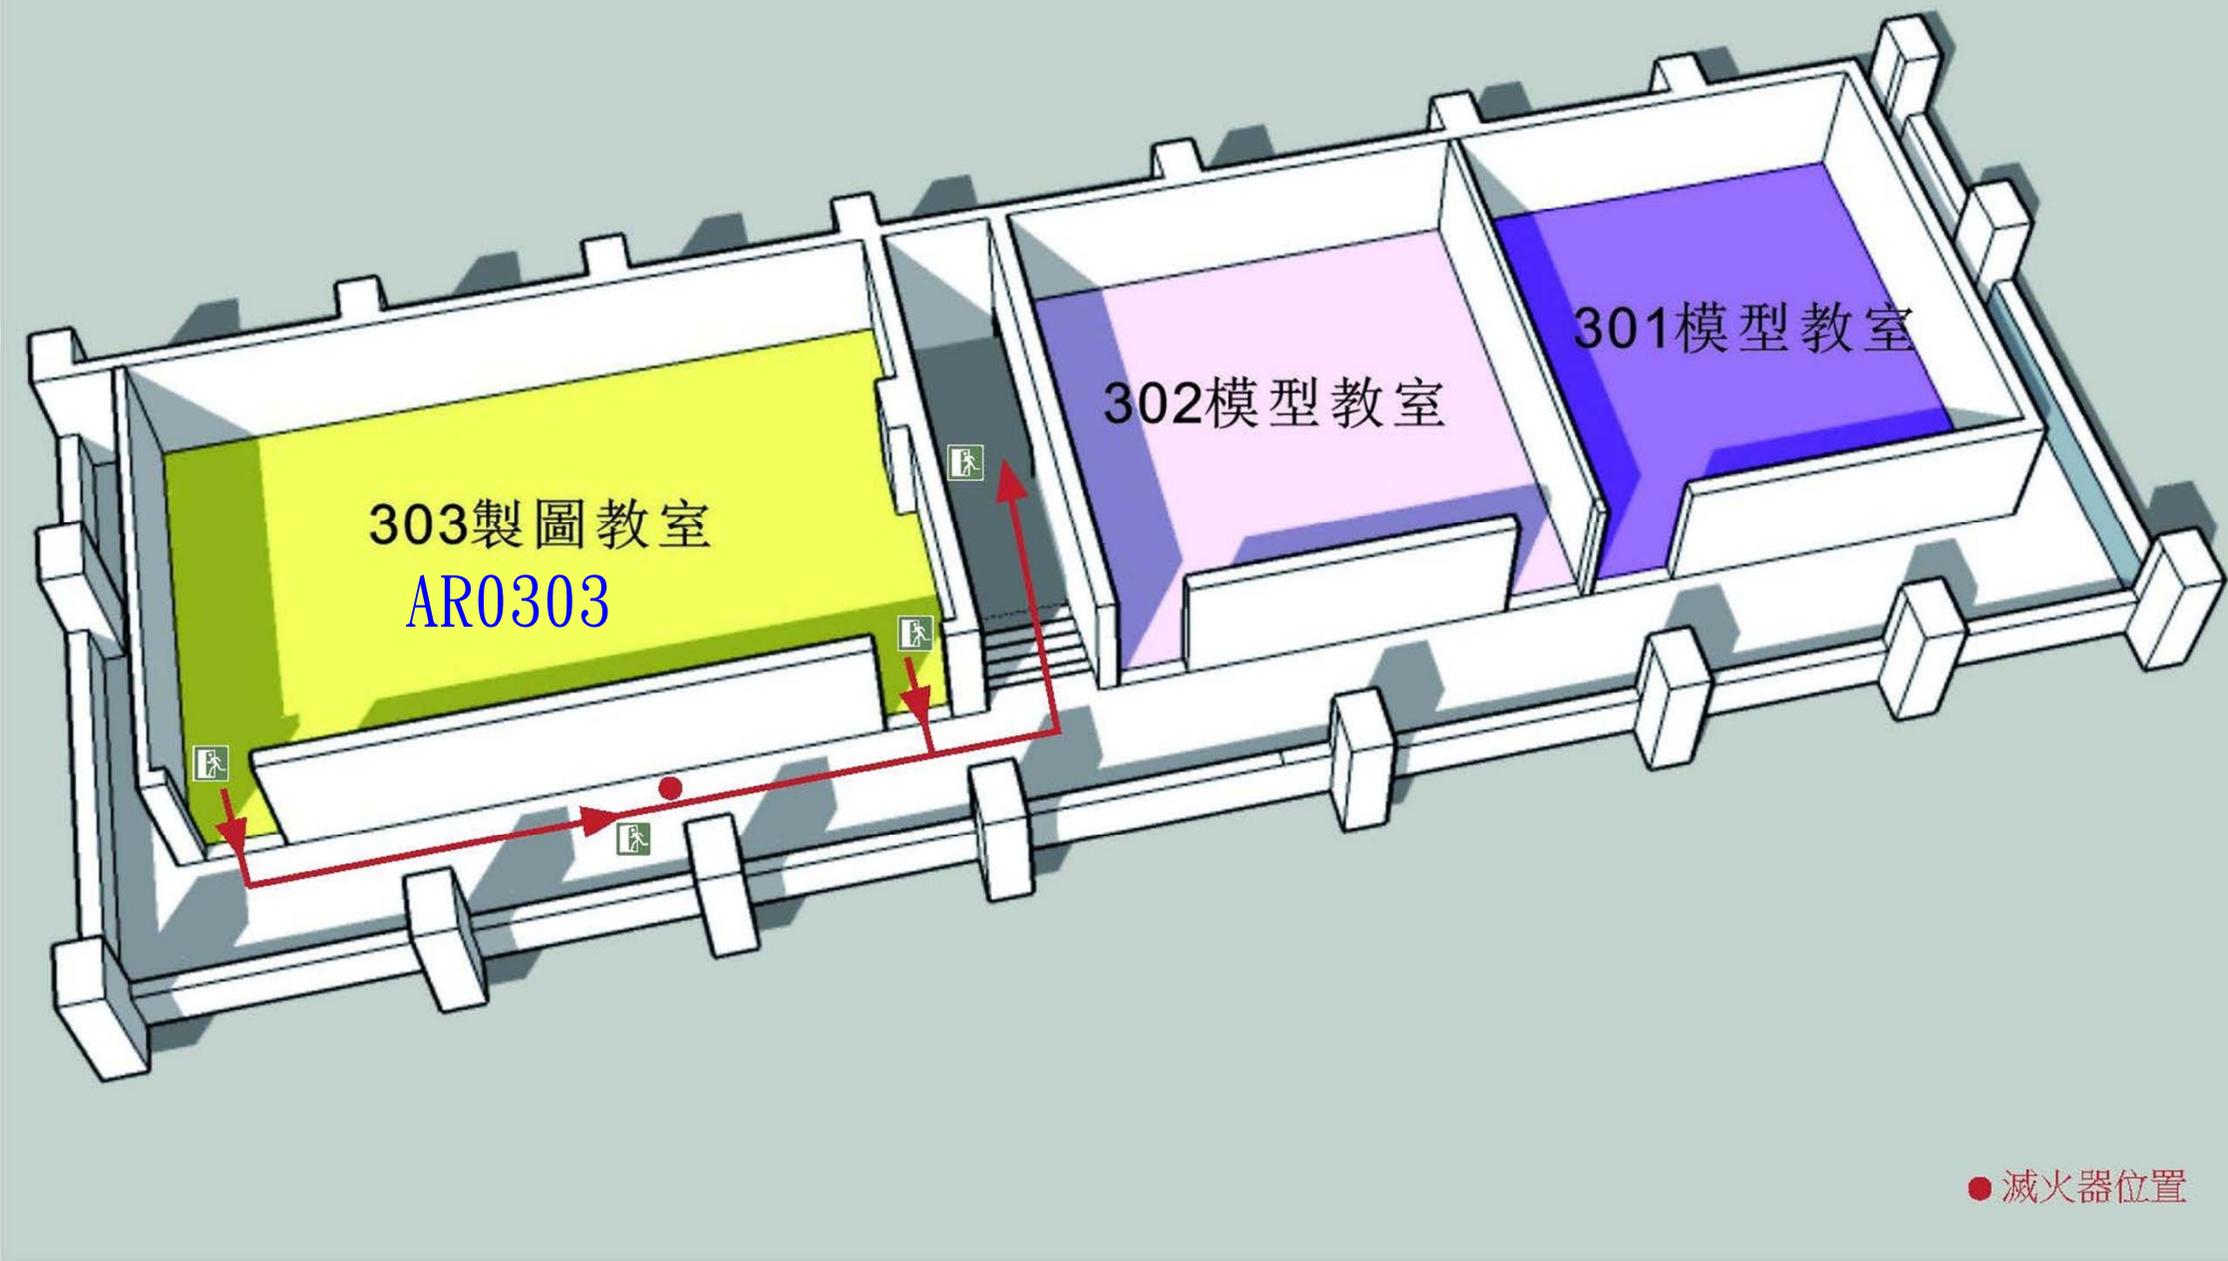


建築製圖館3F303製圖教室逃生路線圖

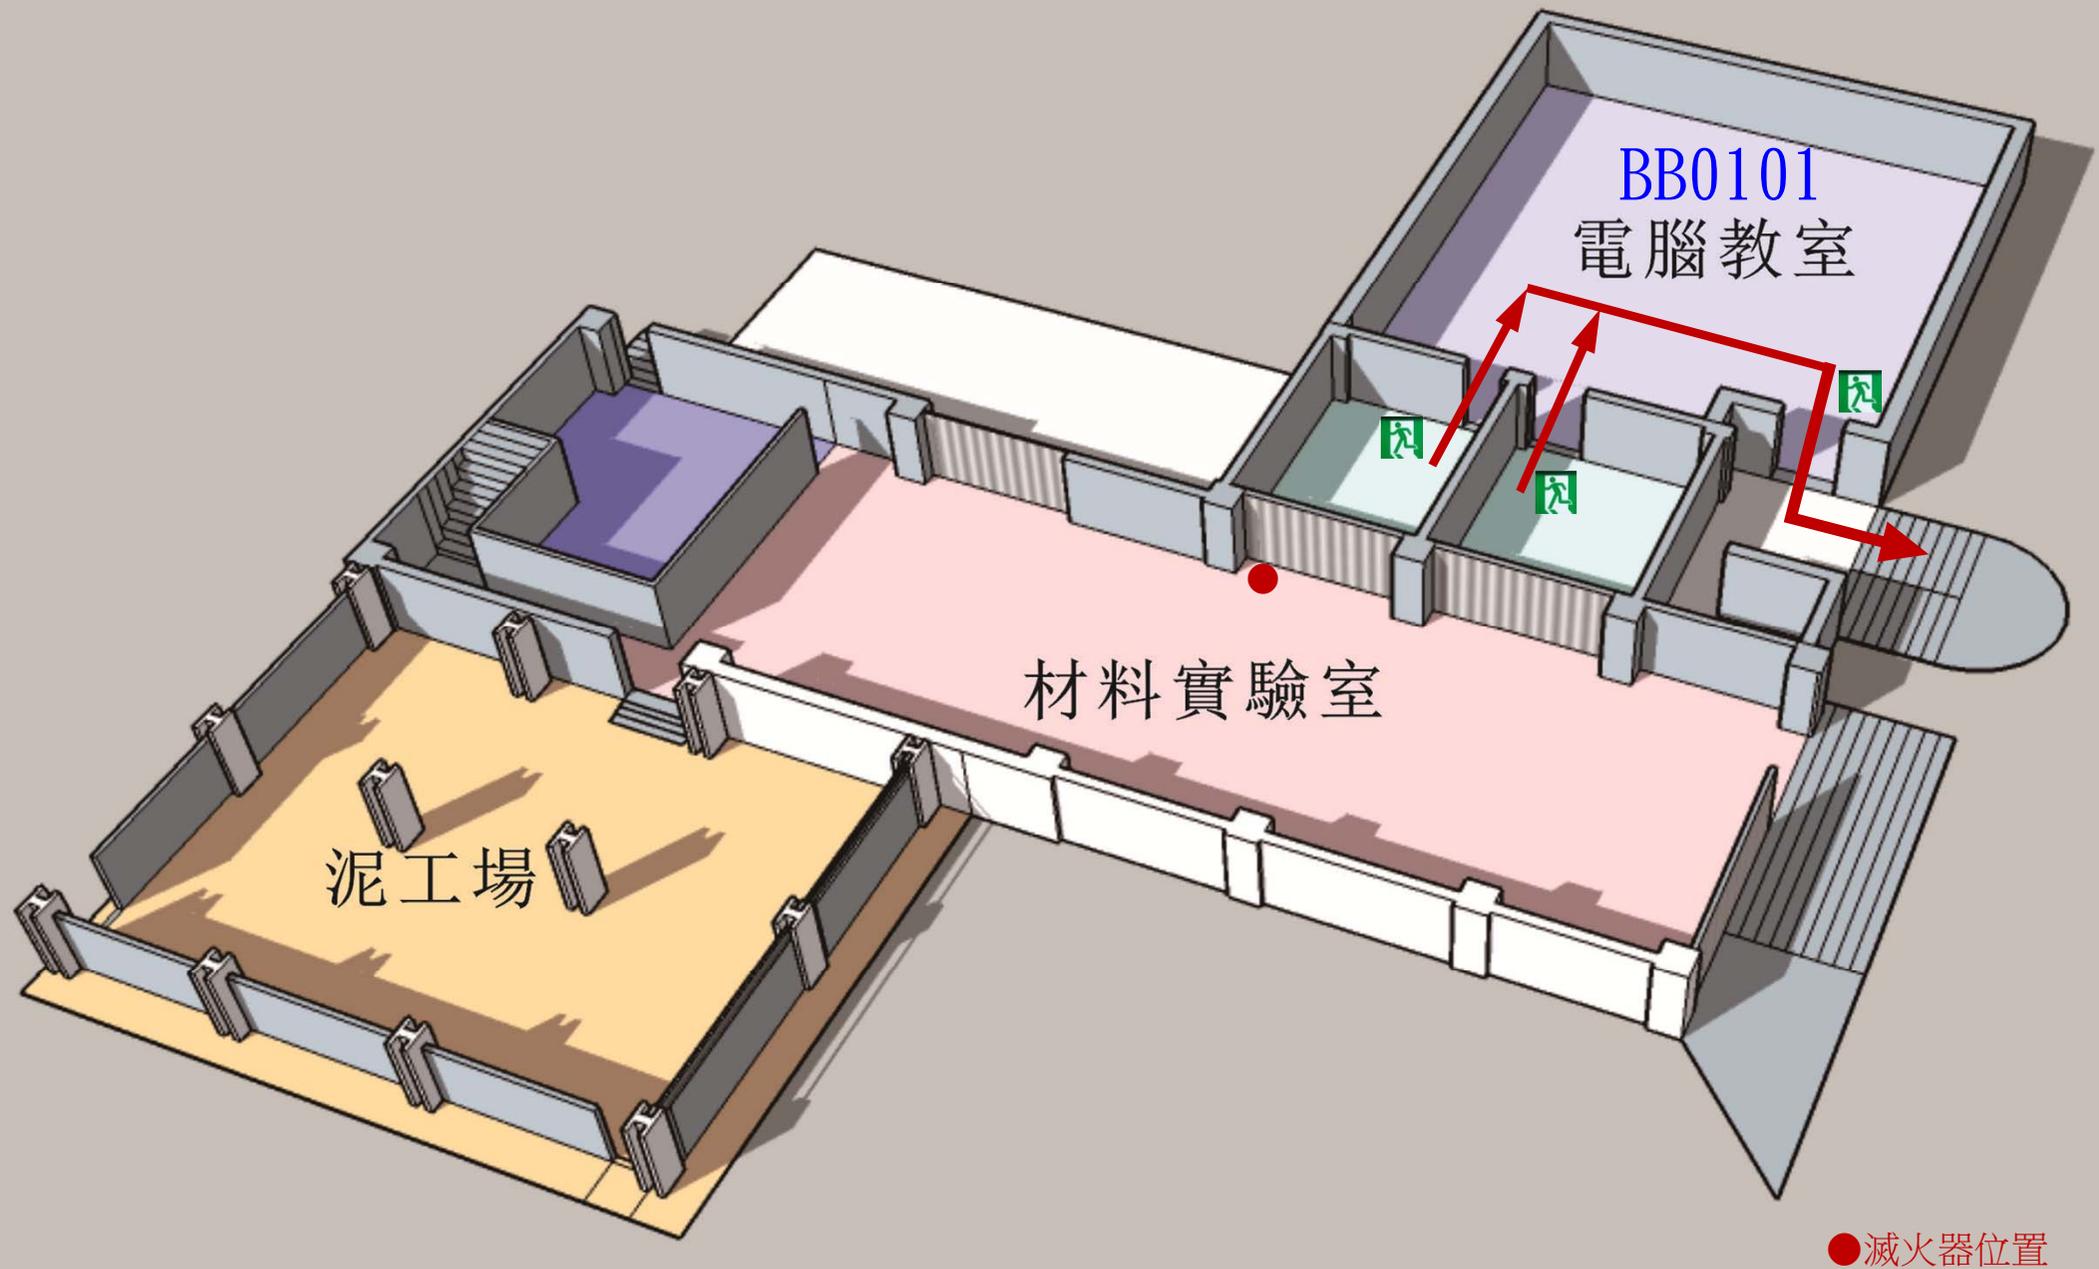

材料實驗室電腦教室逃生路線圖

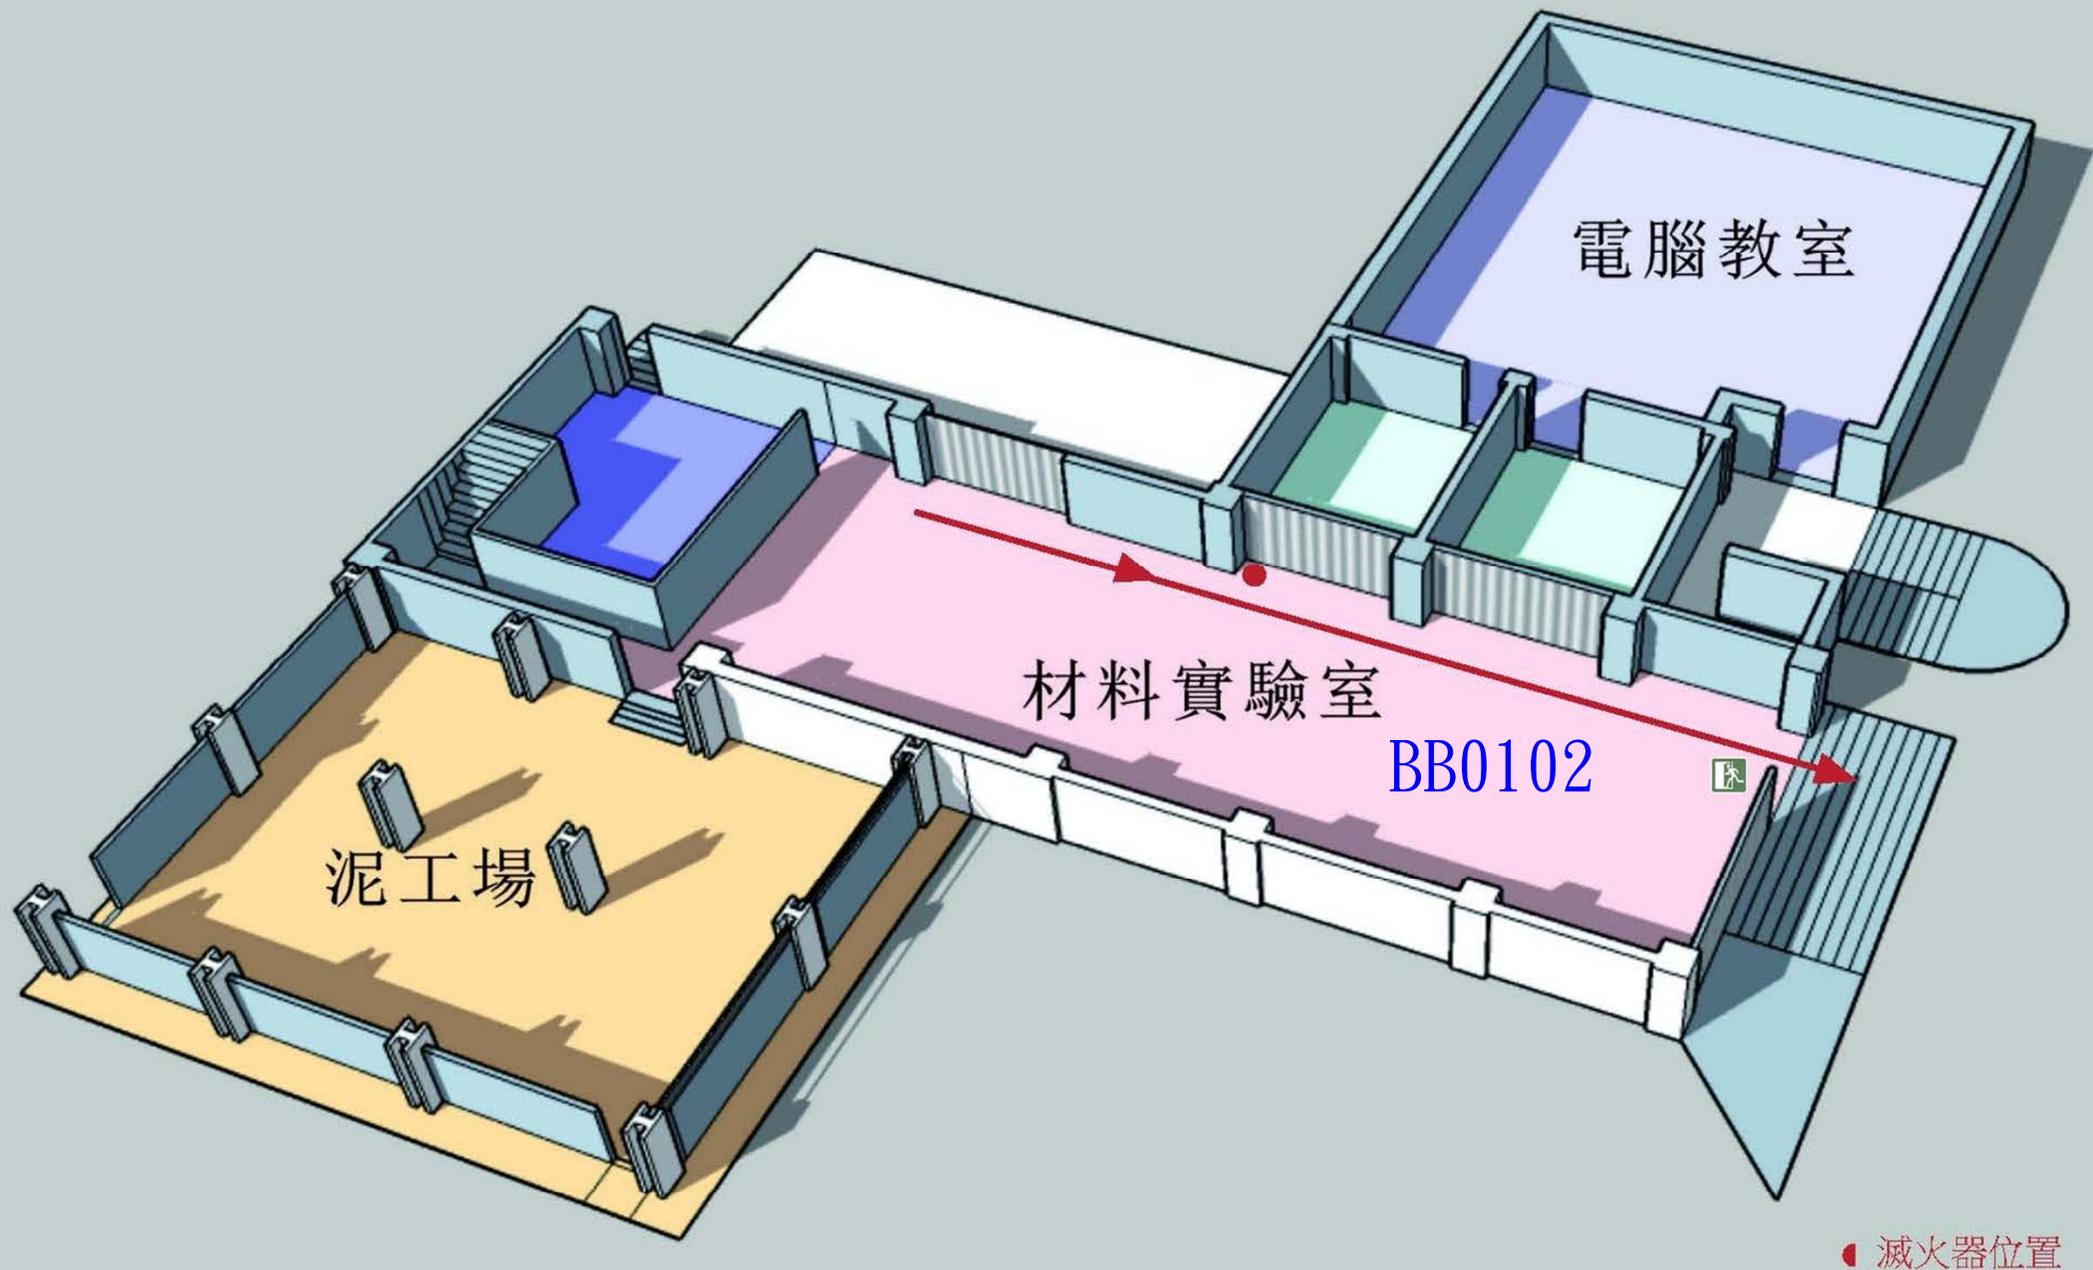


材料實驗室材料實驗室逃生路線圖

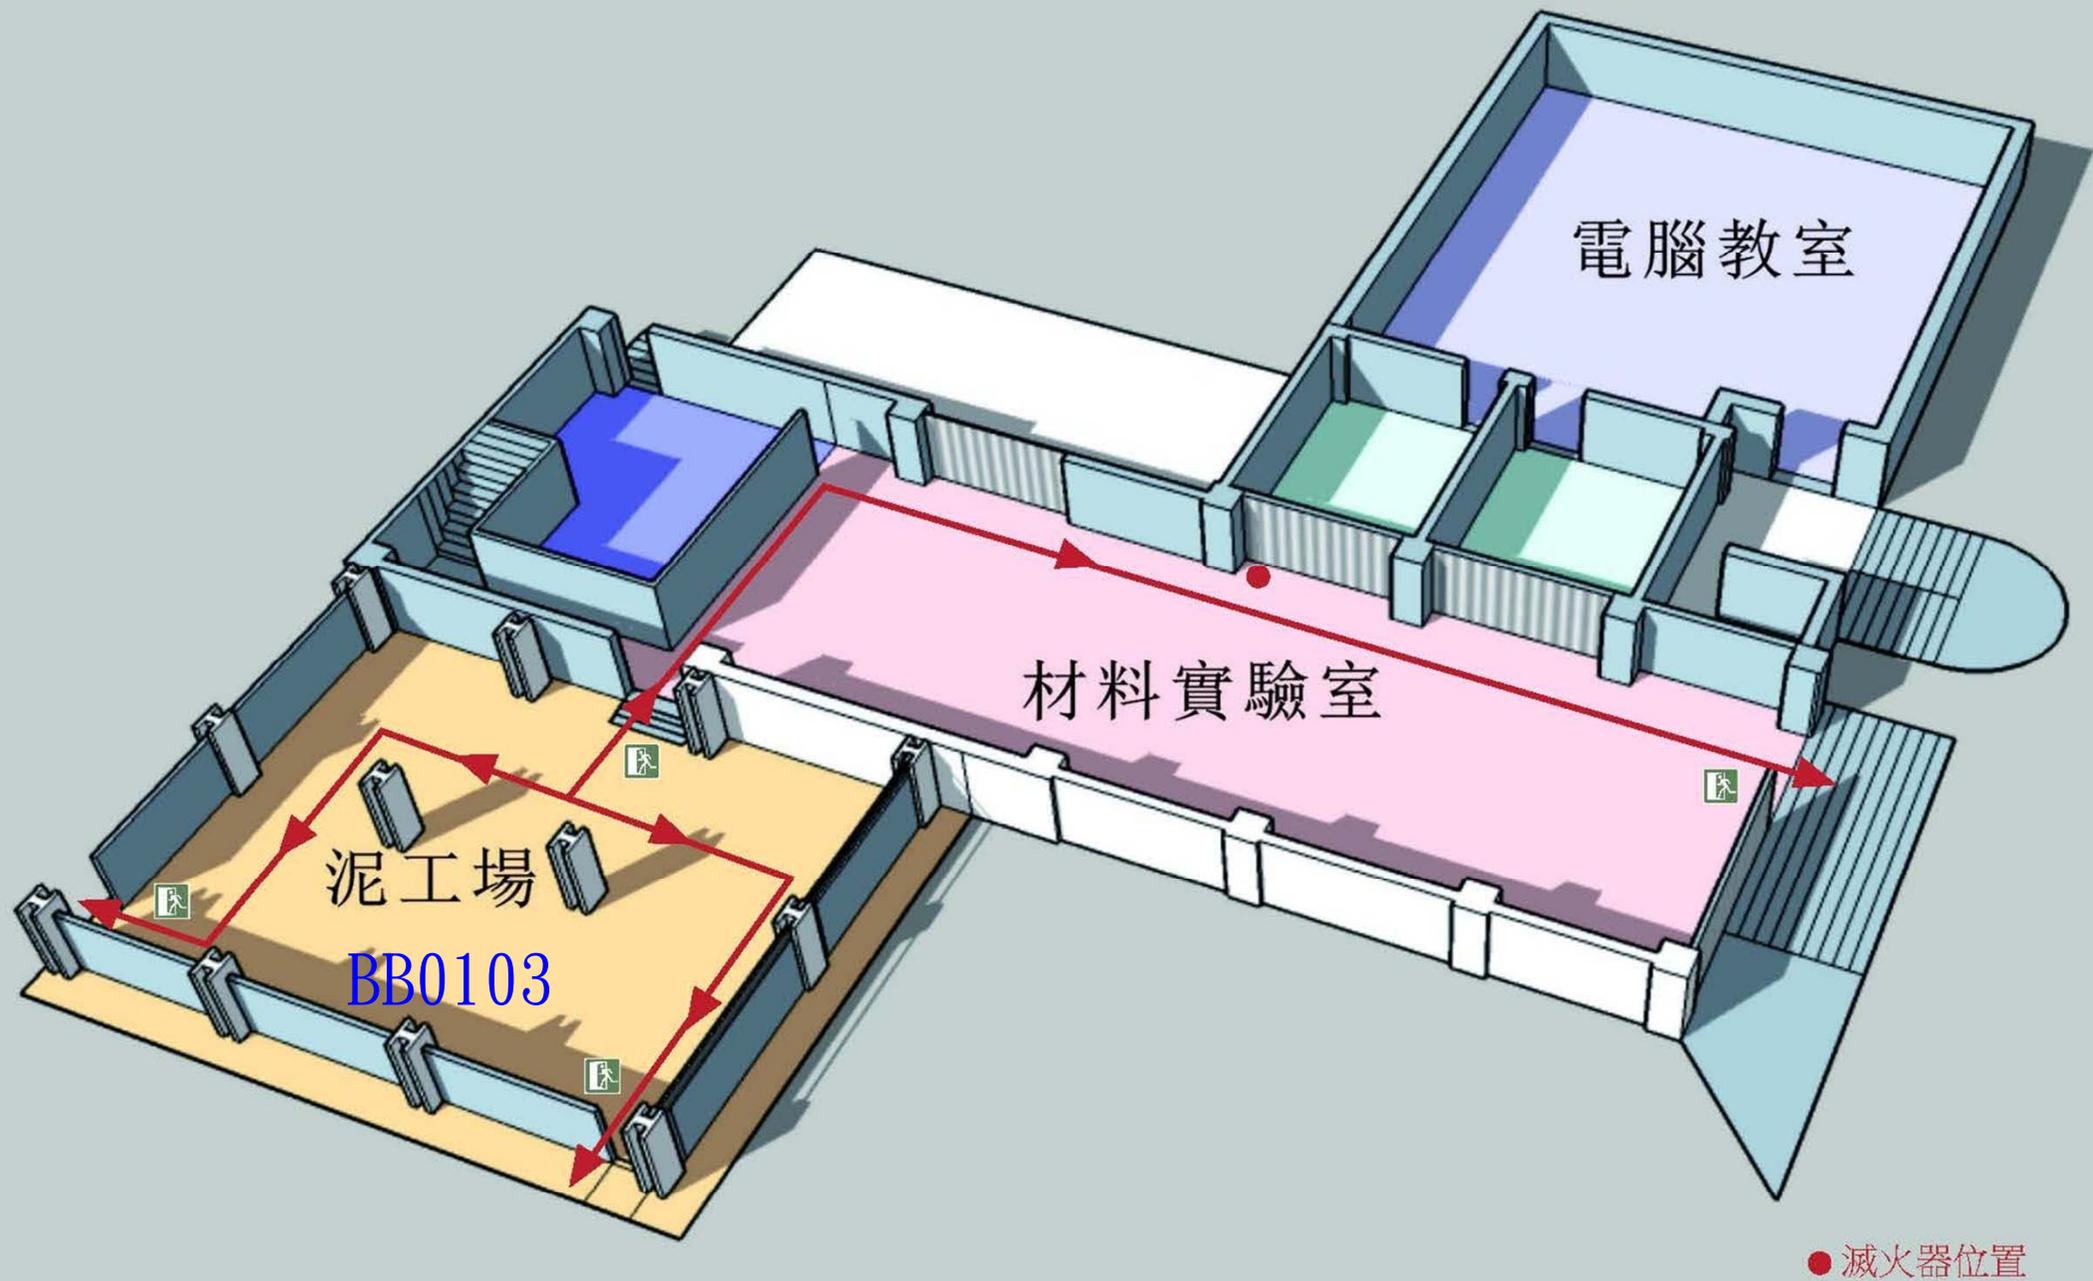

材料實驗室泥工場逃生路線圖

資訊科-工場配置圖

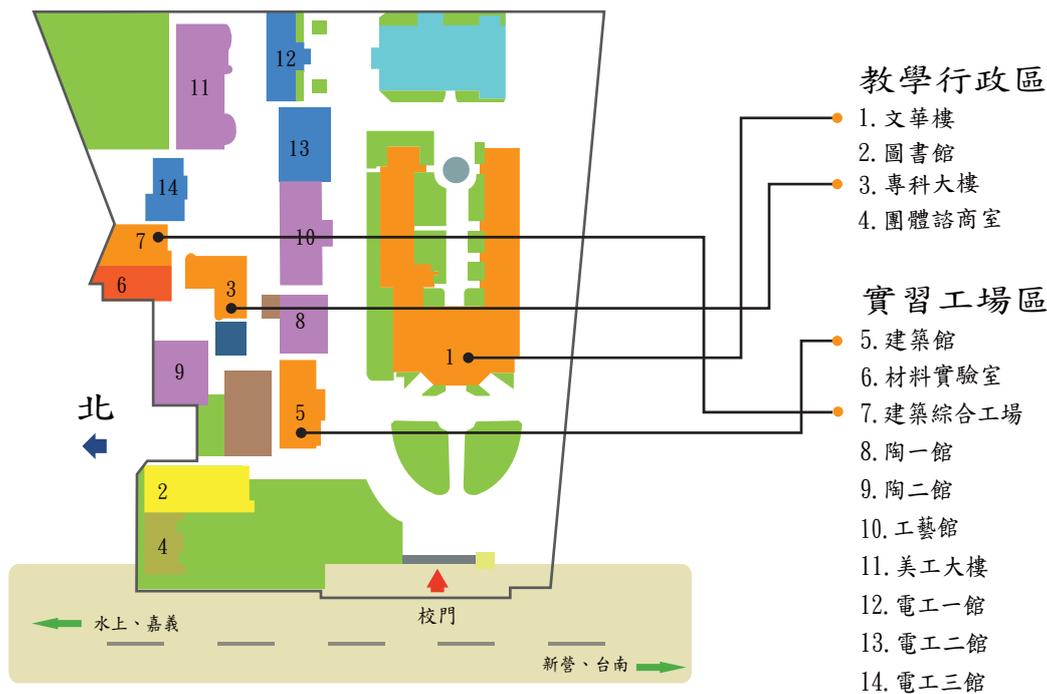

文華樓

5F	樓梯	網路架設實習工場(AB0501)	電腦硬體裝修(丙) 實習工場(AB0503)	樓梯
----	----	------------------	---------------------------	----

建築綜合工場


2F	樓梯	晶片邏輯實習工場(BB0201)		
1F				

專科大樓


4F	樓梯				樓梯
3F					
2F		電子實習工場(PS0203)	電腦硬體裝修(乙) 實習工場(PS0202)	電子電路實習工場(PS0201)	
1F					

陶一館


2F	數位邏輯實習工場(PT1201)	資訊科辦公室	樓梯
1F			

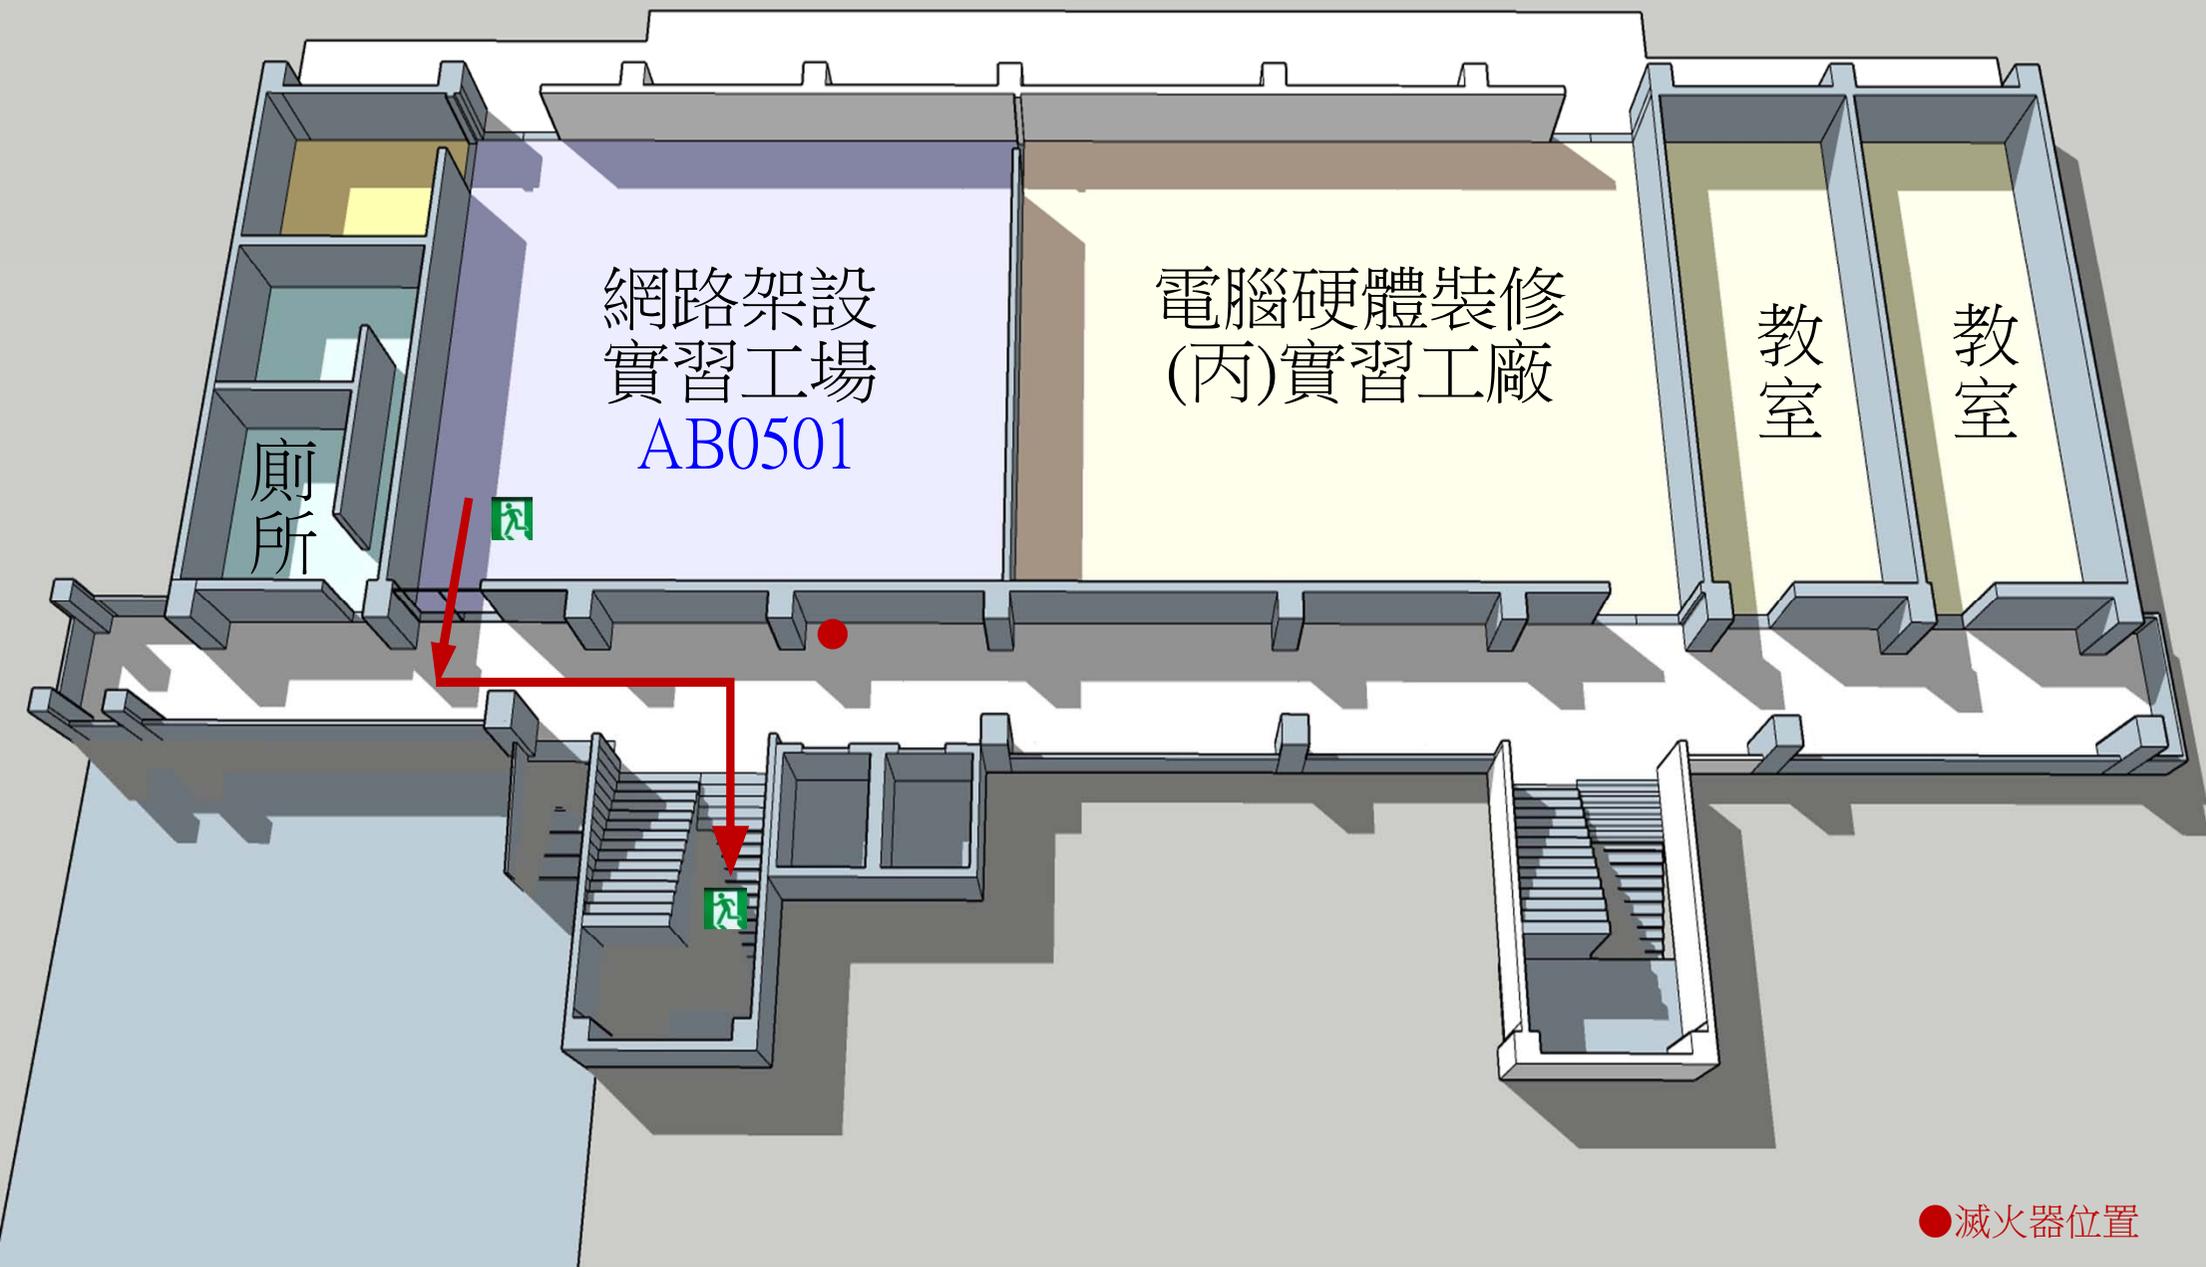


文華樓5F網路架設實習工廠逃生路線圖

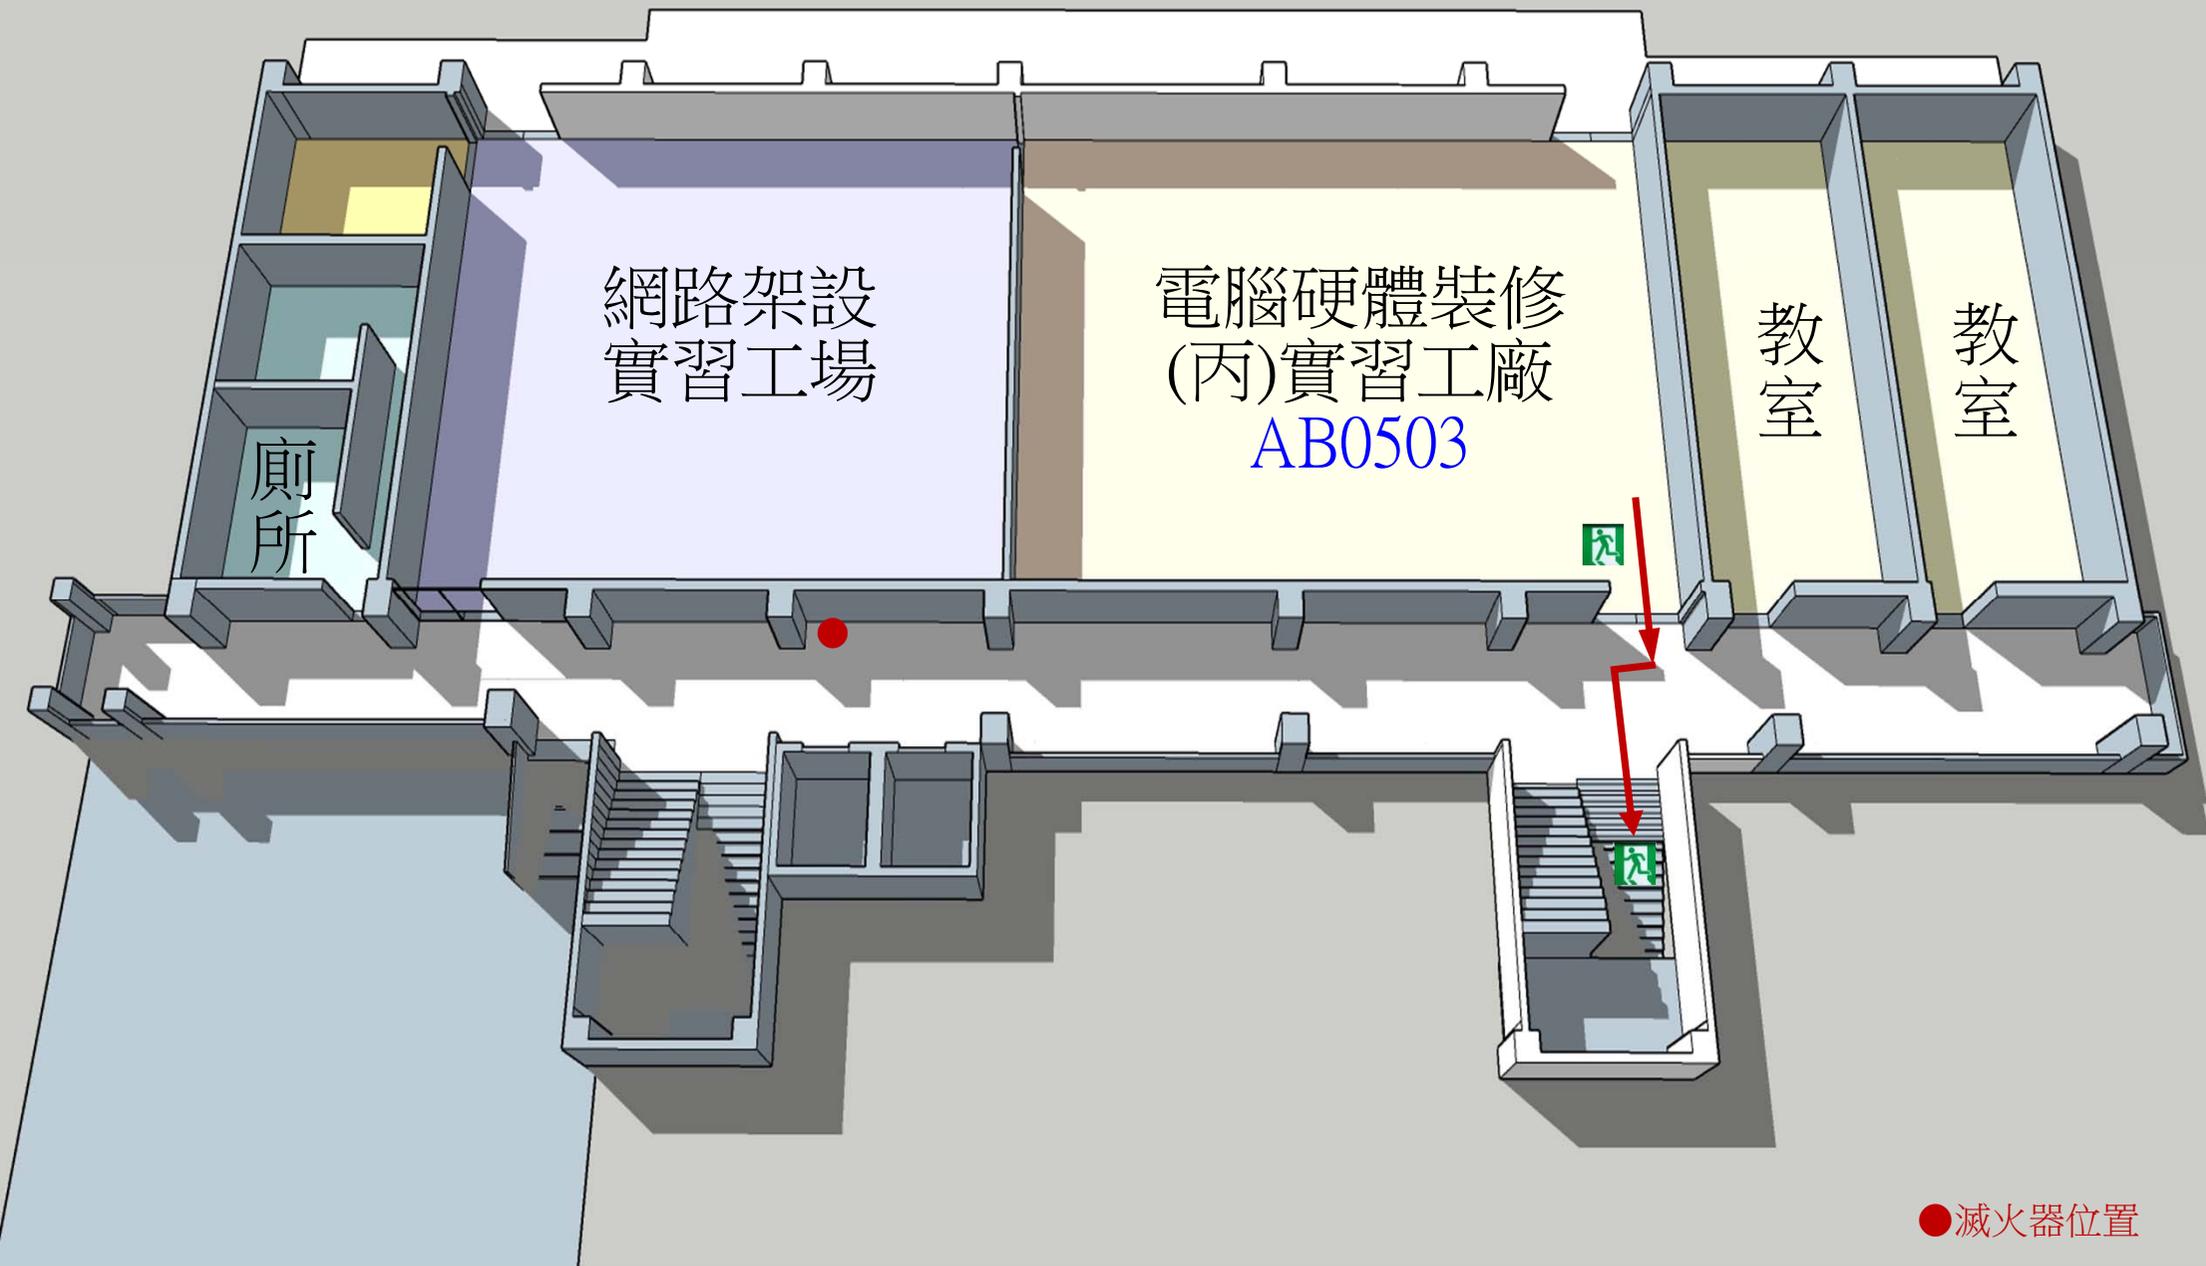


文華樓5F電腦硬體裝修(丙)實習工廠逃生路線圖

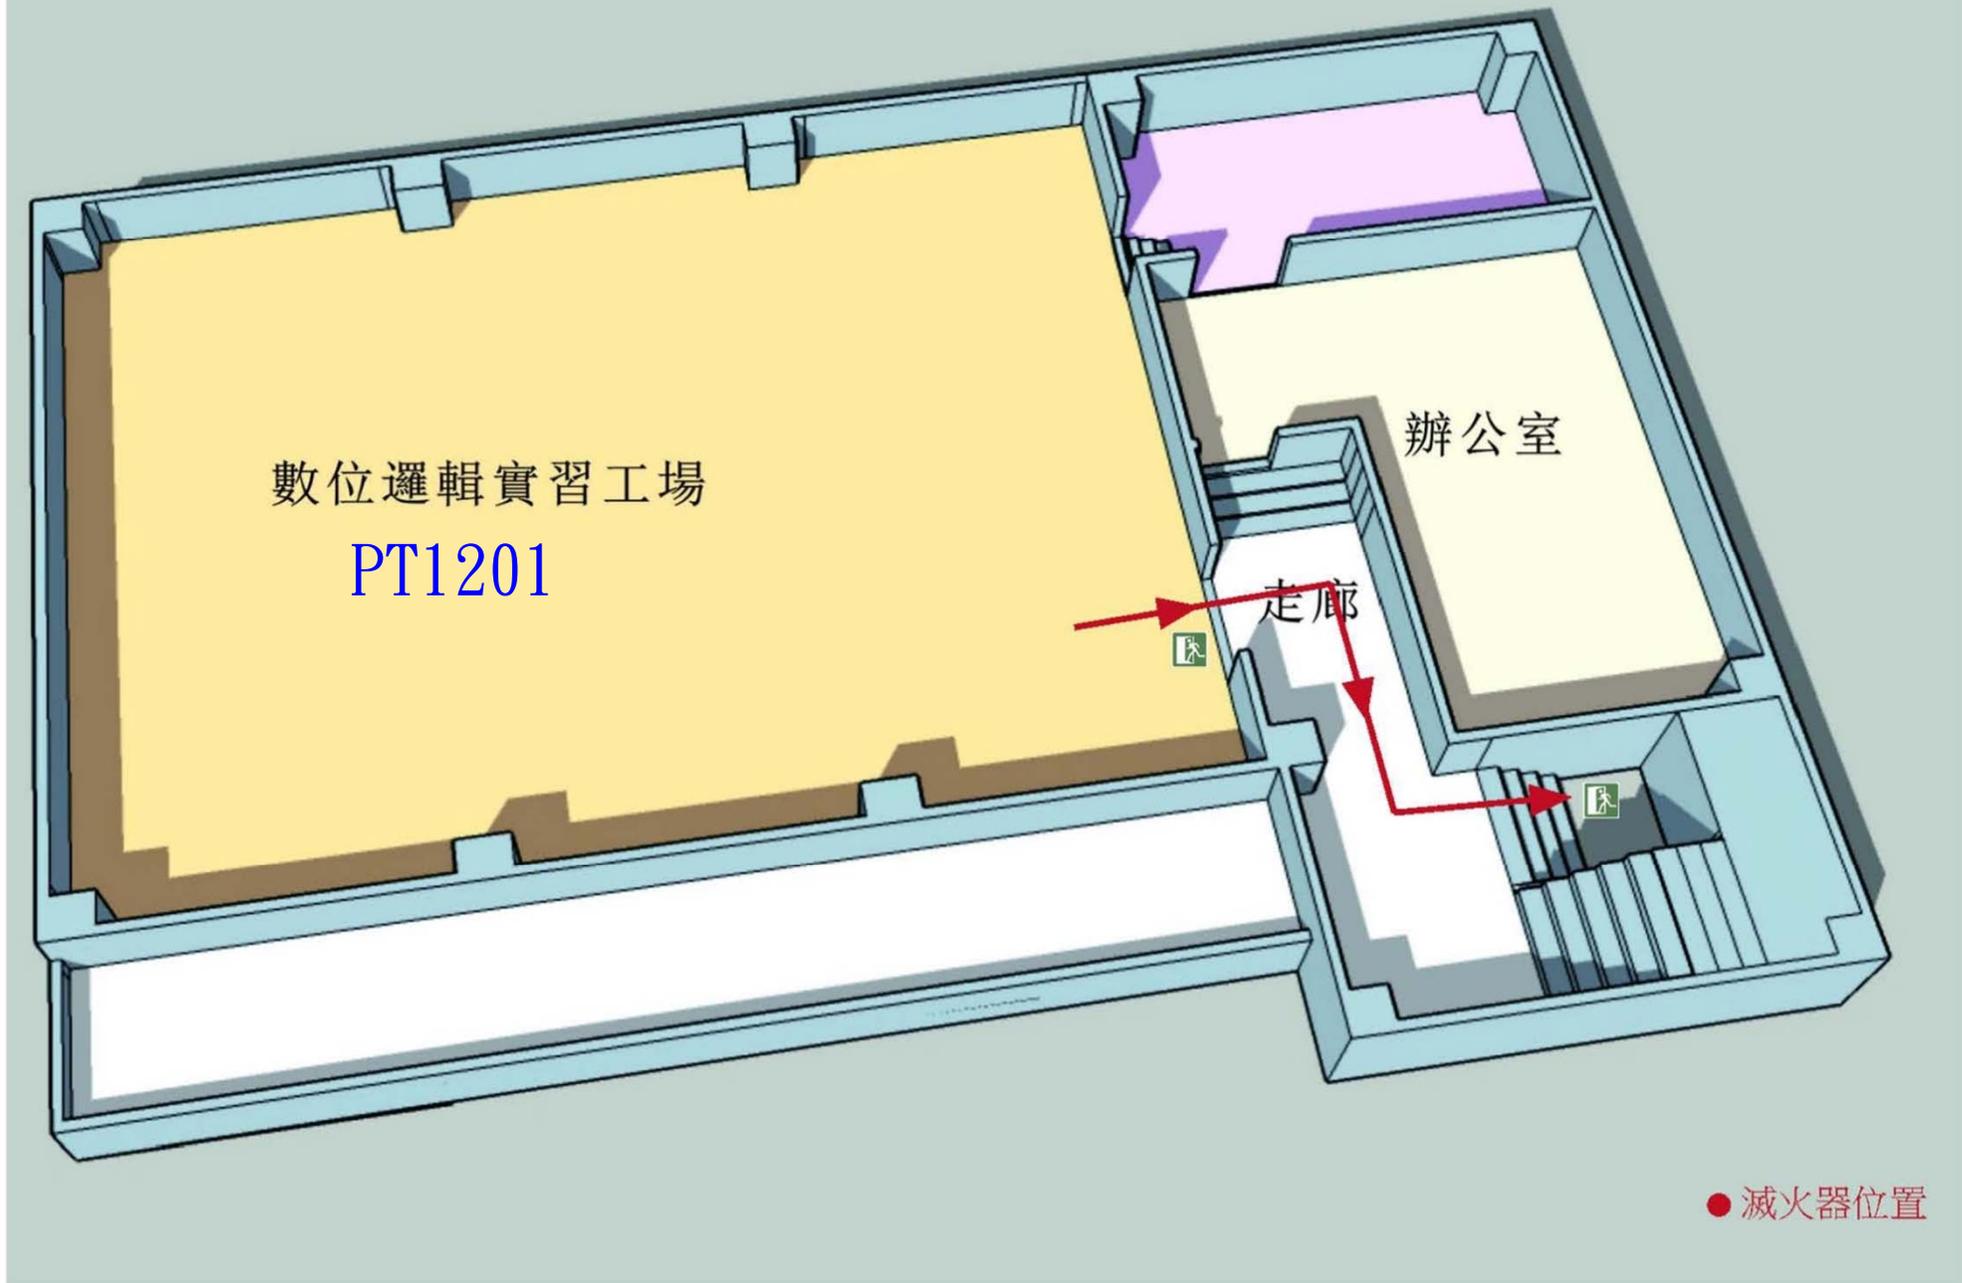


陶一館2F數位邏輯實習工場逃生路線圖

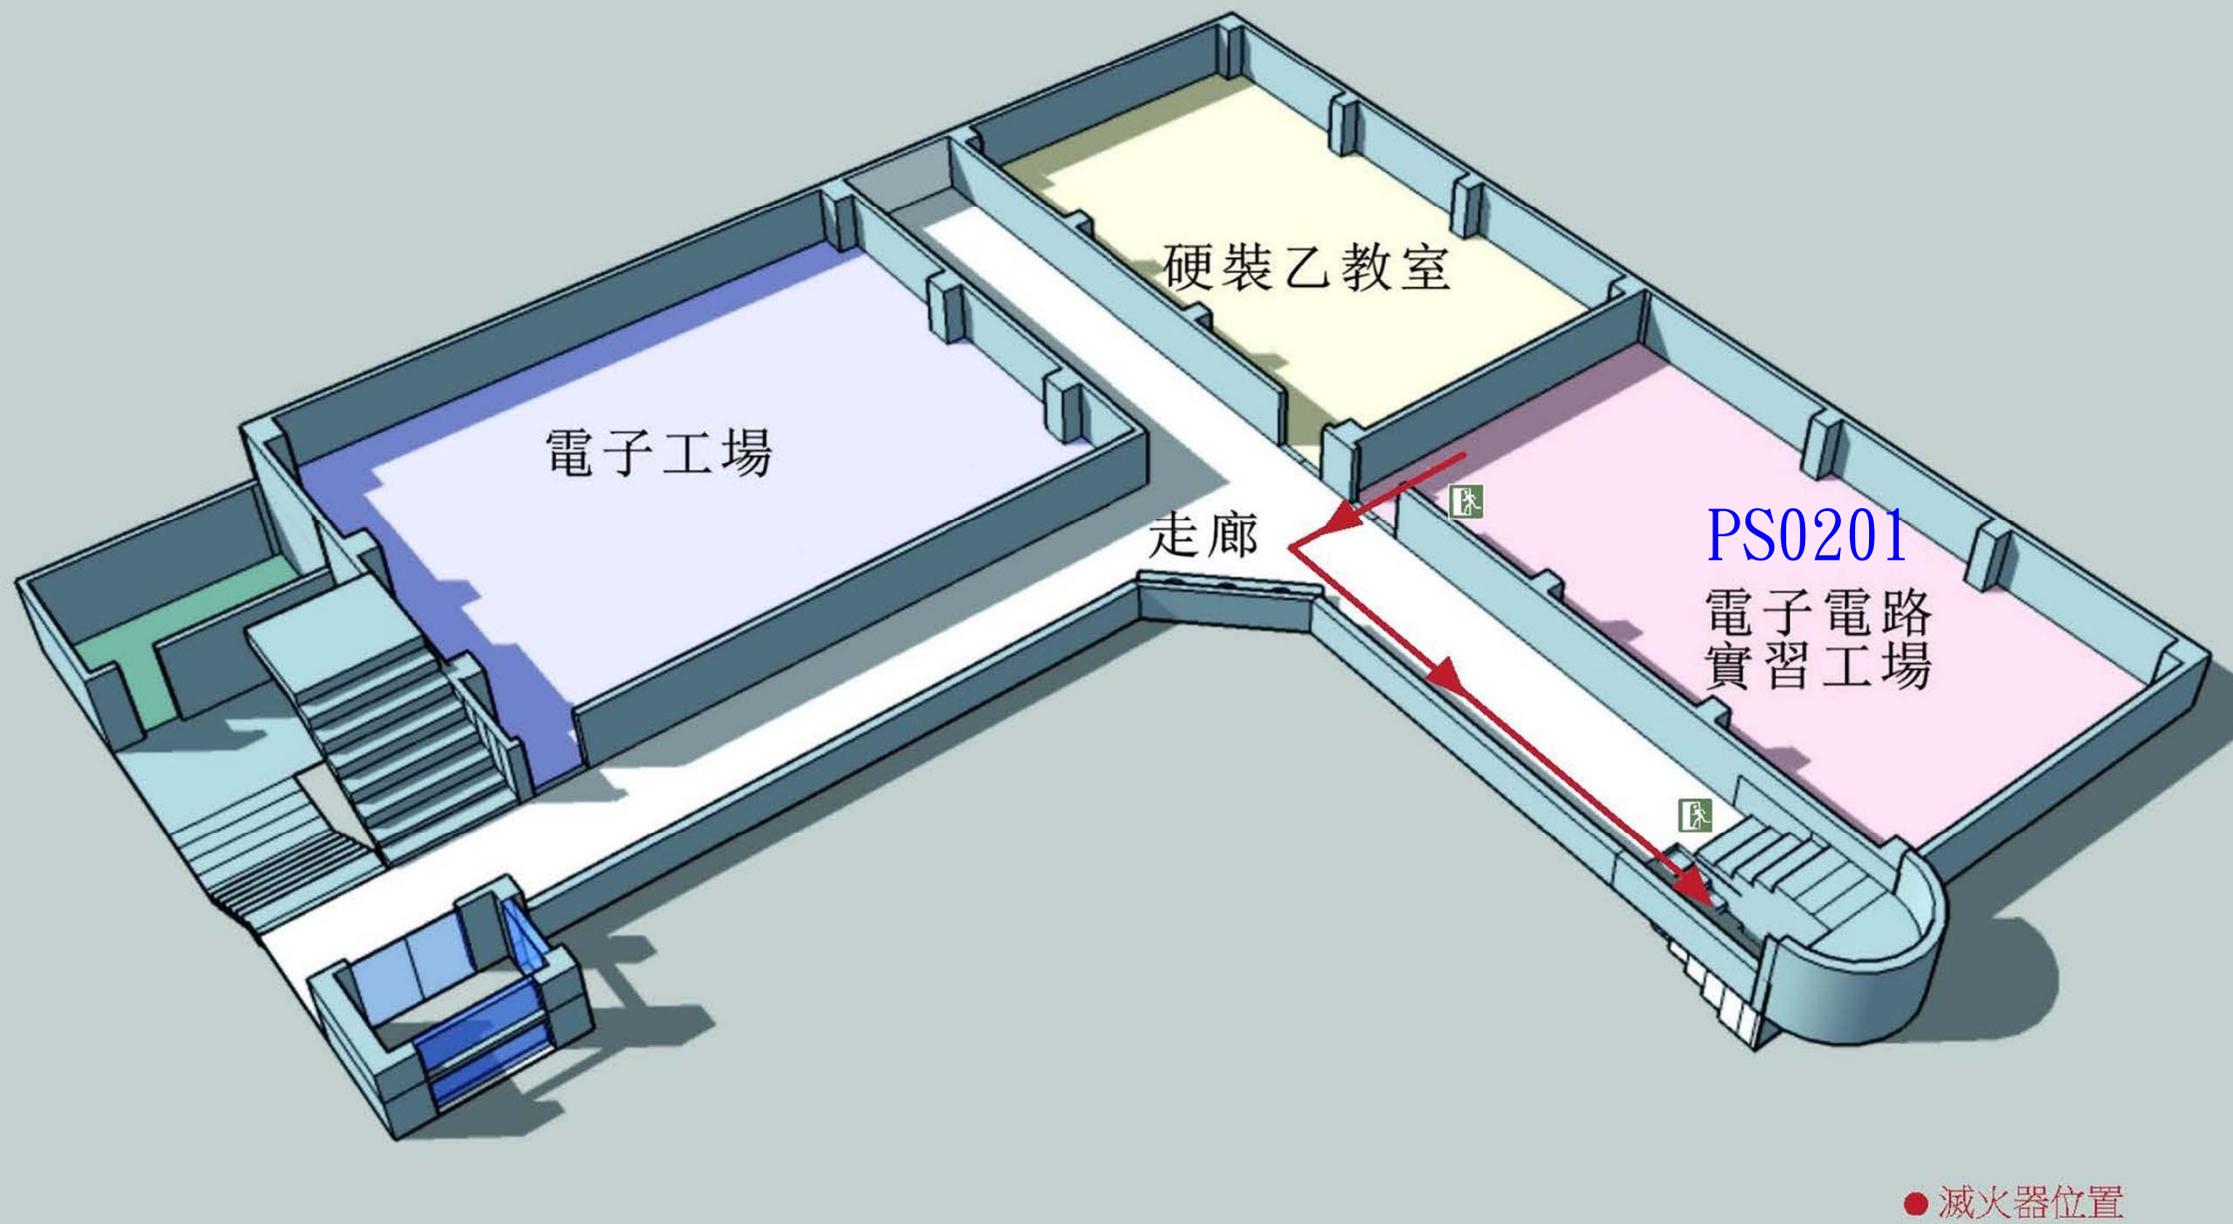


專科大樓2F電子電路實習工場逃生路線圖

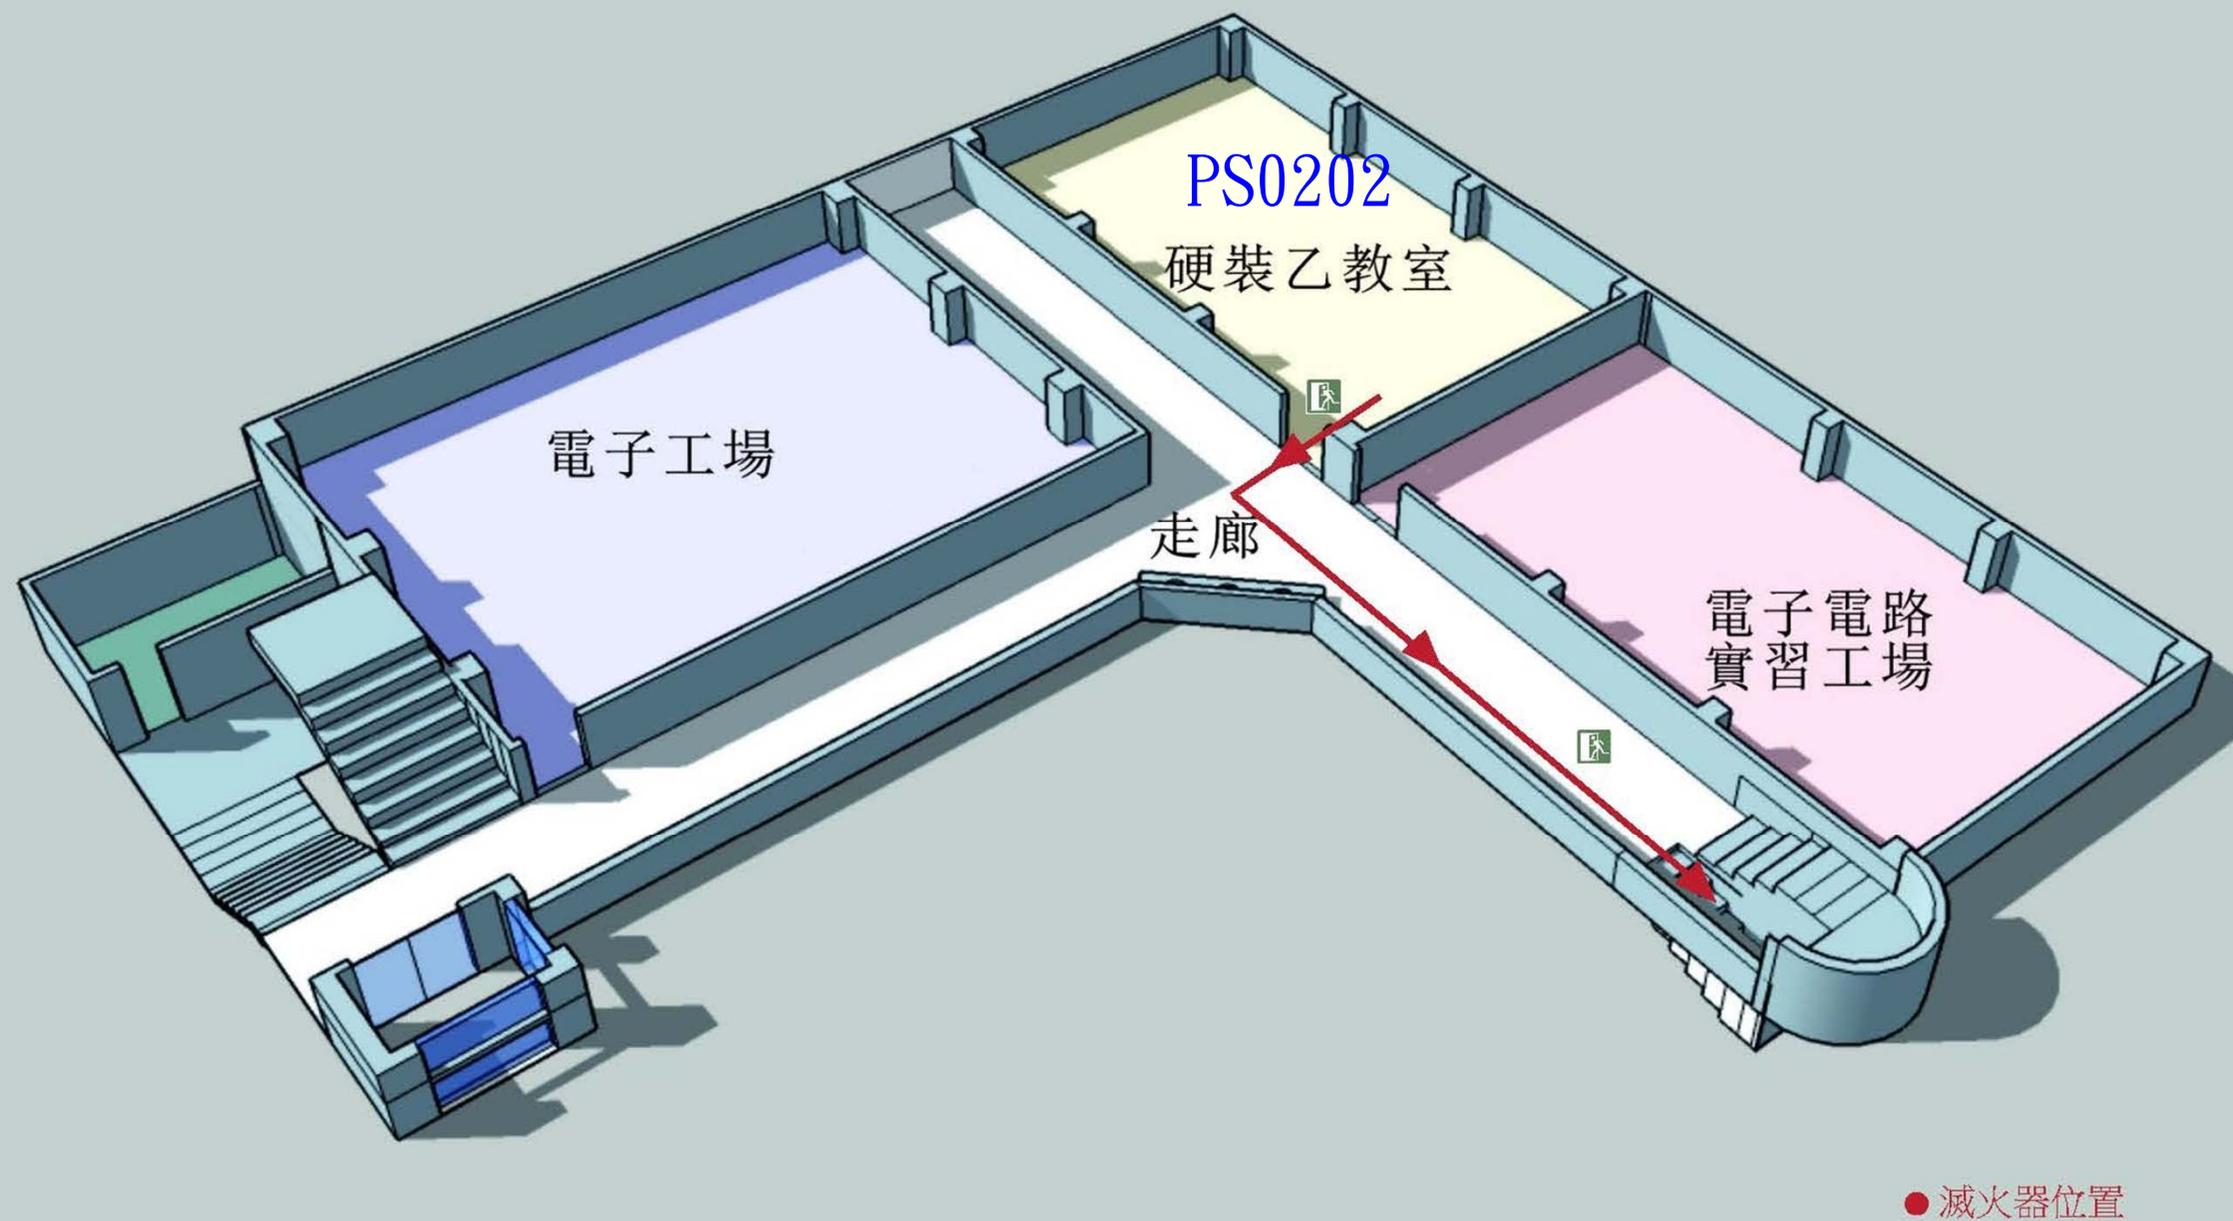

專科大樓2F電腦硬體裝修(乙)實習工場逃生路線圖

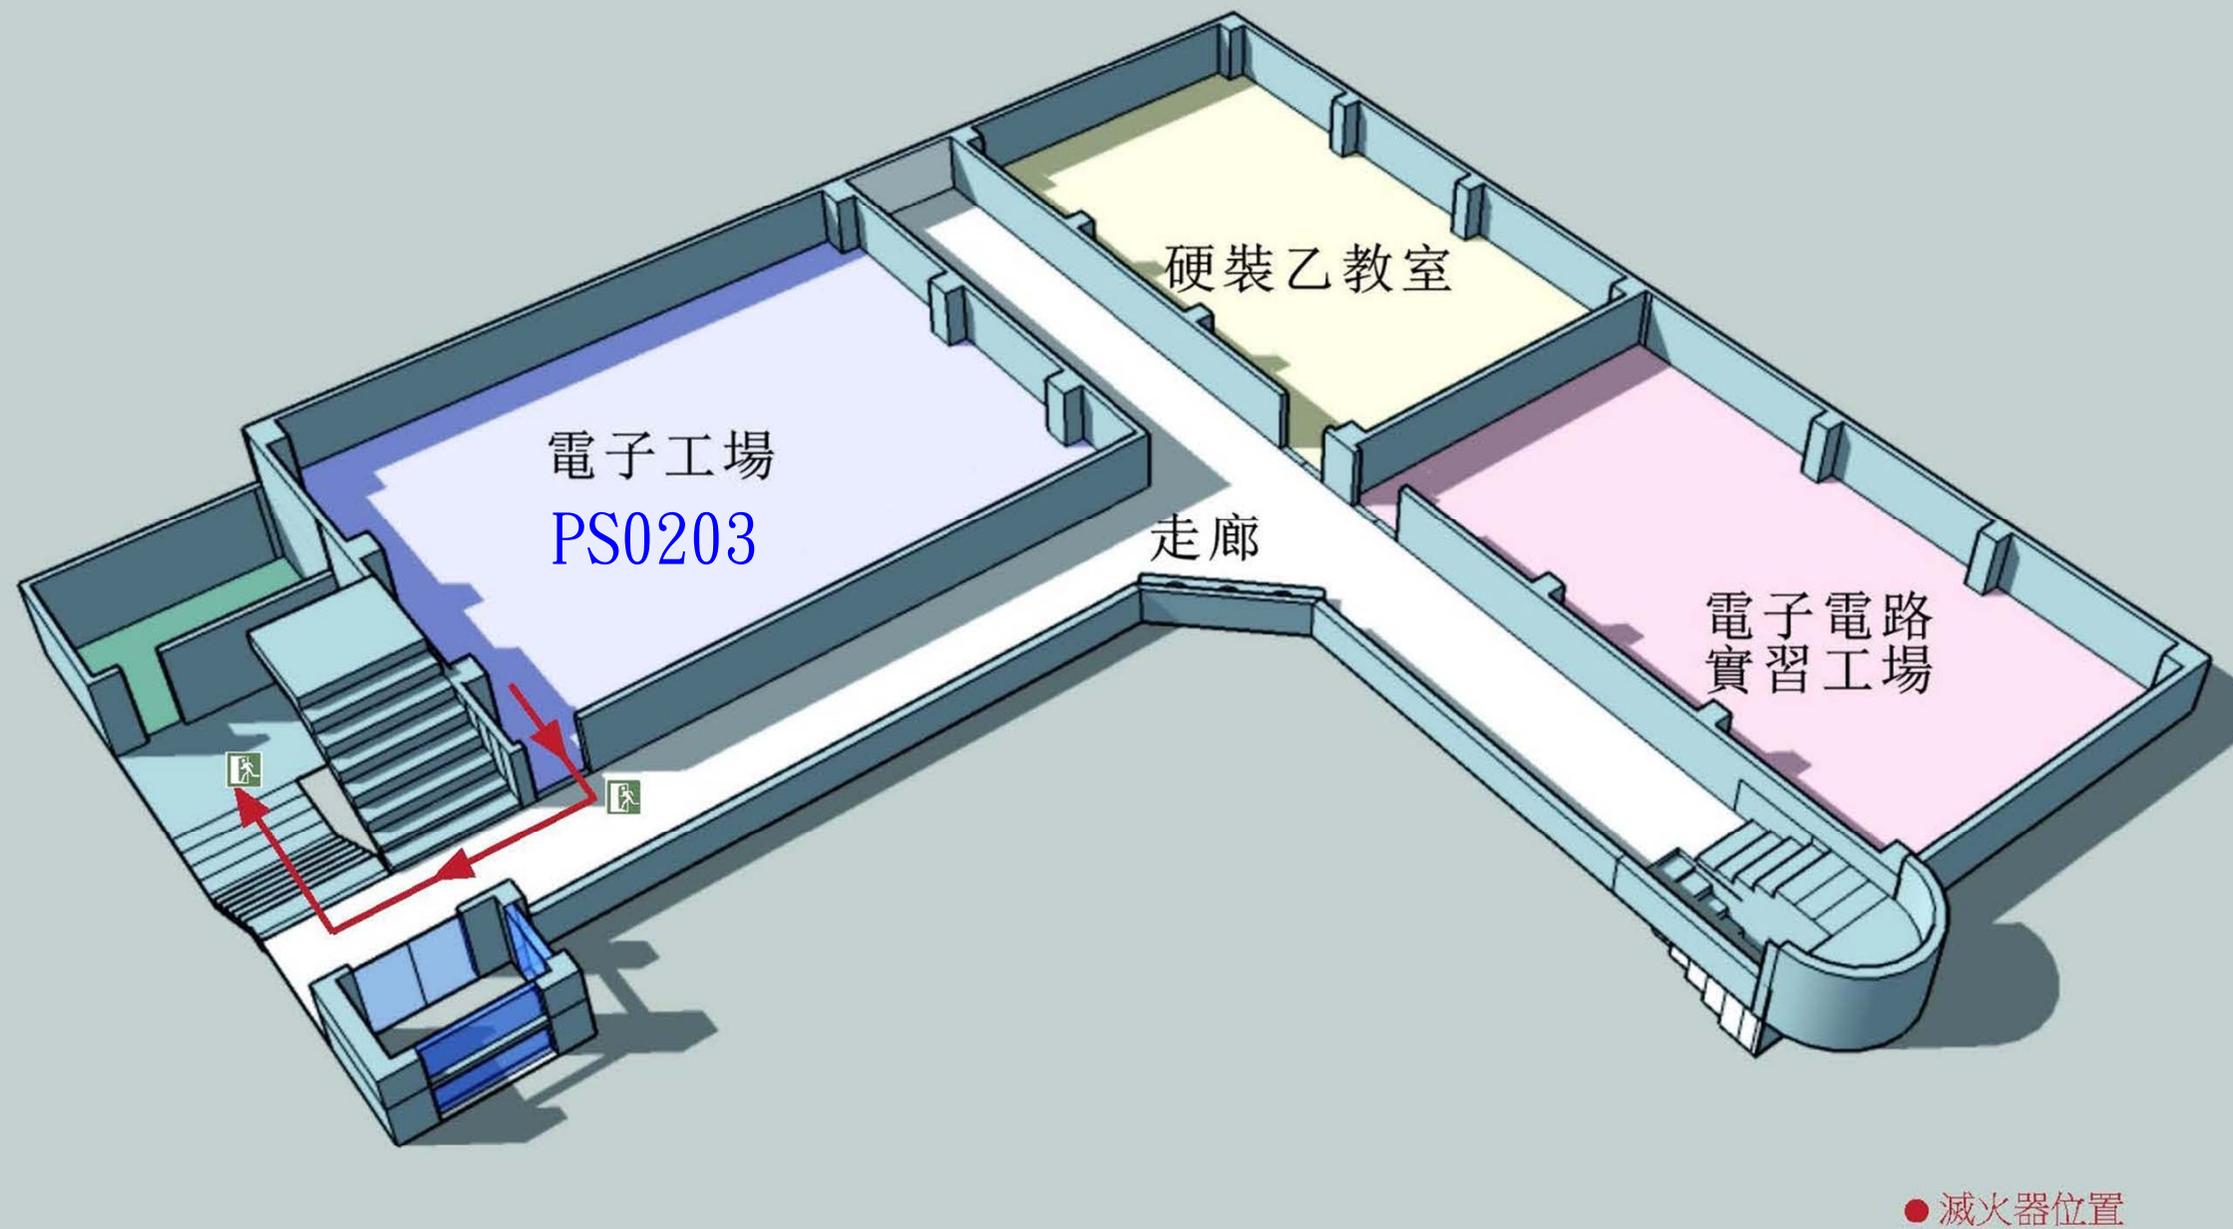


專科大樓2F電子工場逃生路線圖

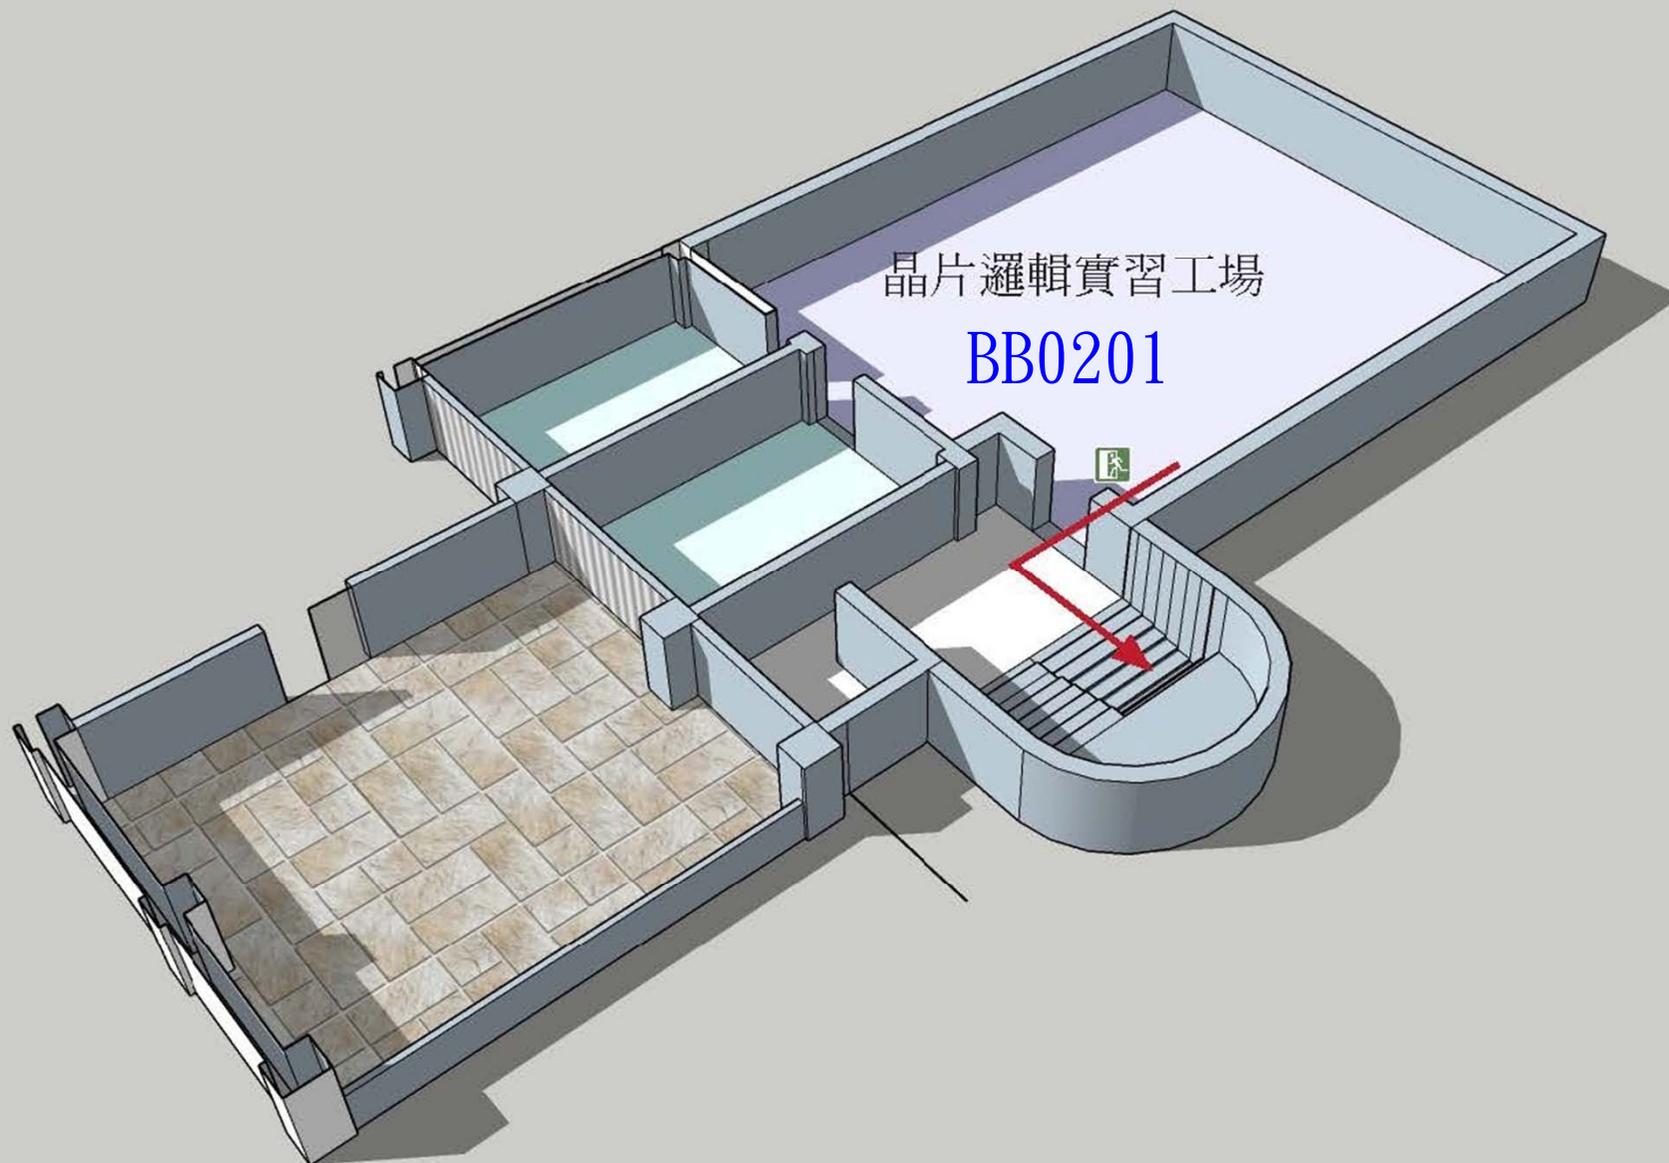


建築綜合工場晶片邏輯實習工場逃生路線

廣設科多媒科-工場配置圖

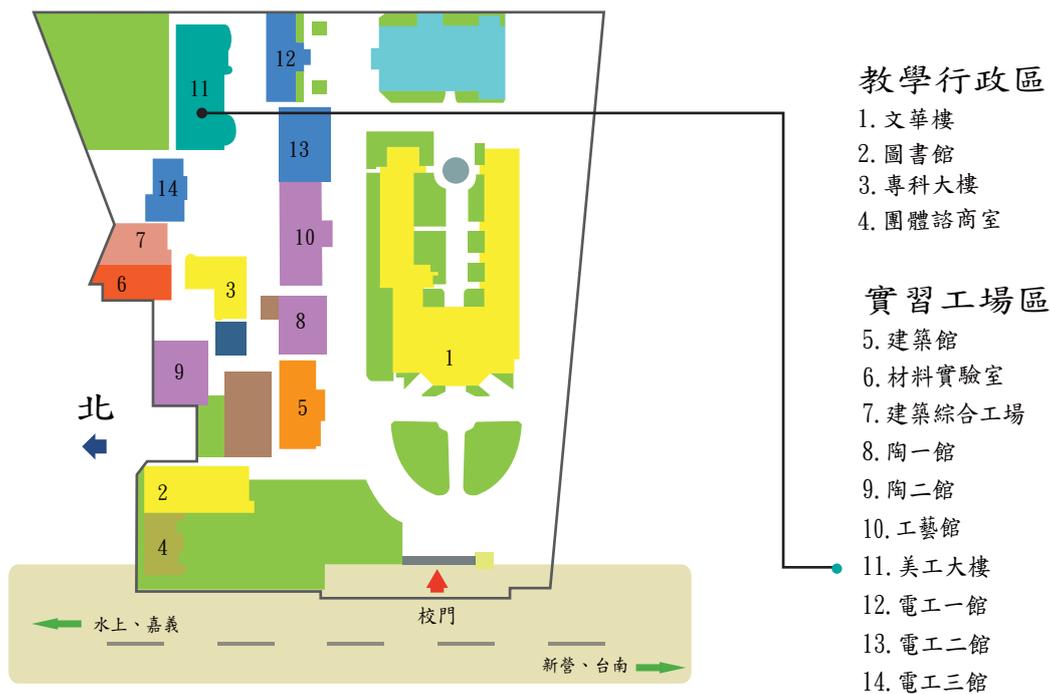


美工大樓

6F	攝影教室(AC0603)		數位攝影教室(AC0601)	樓梯 (東側)
5F		數位設計教室(AC0502)	繪畫教室(AC0501)	
4F	電梯/ 樓梯 (西側)		電腦教室(AC0401)	
3F	設計教室(一)(AC0301)	設計教室(二)(AC0302)	設計圖法教室(AC0303)	
2F				
1F				

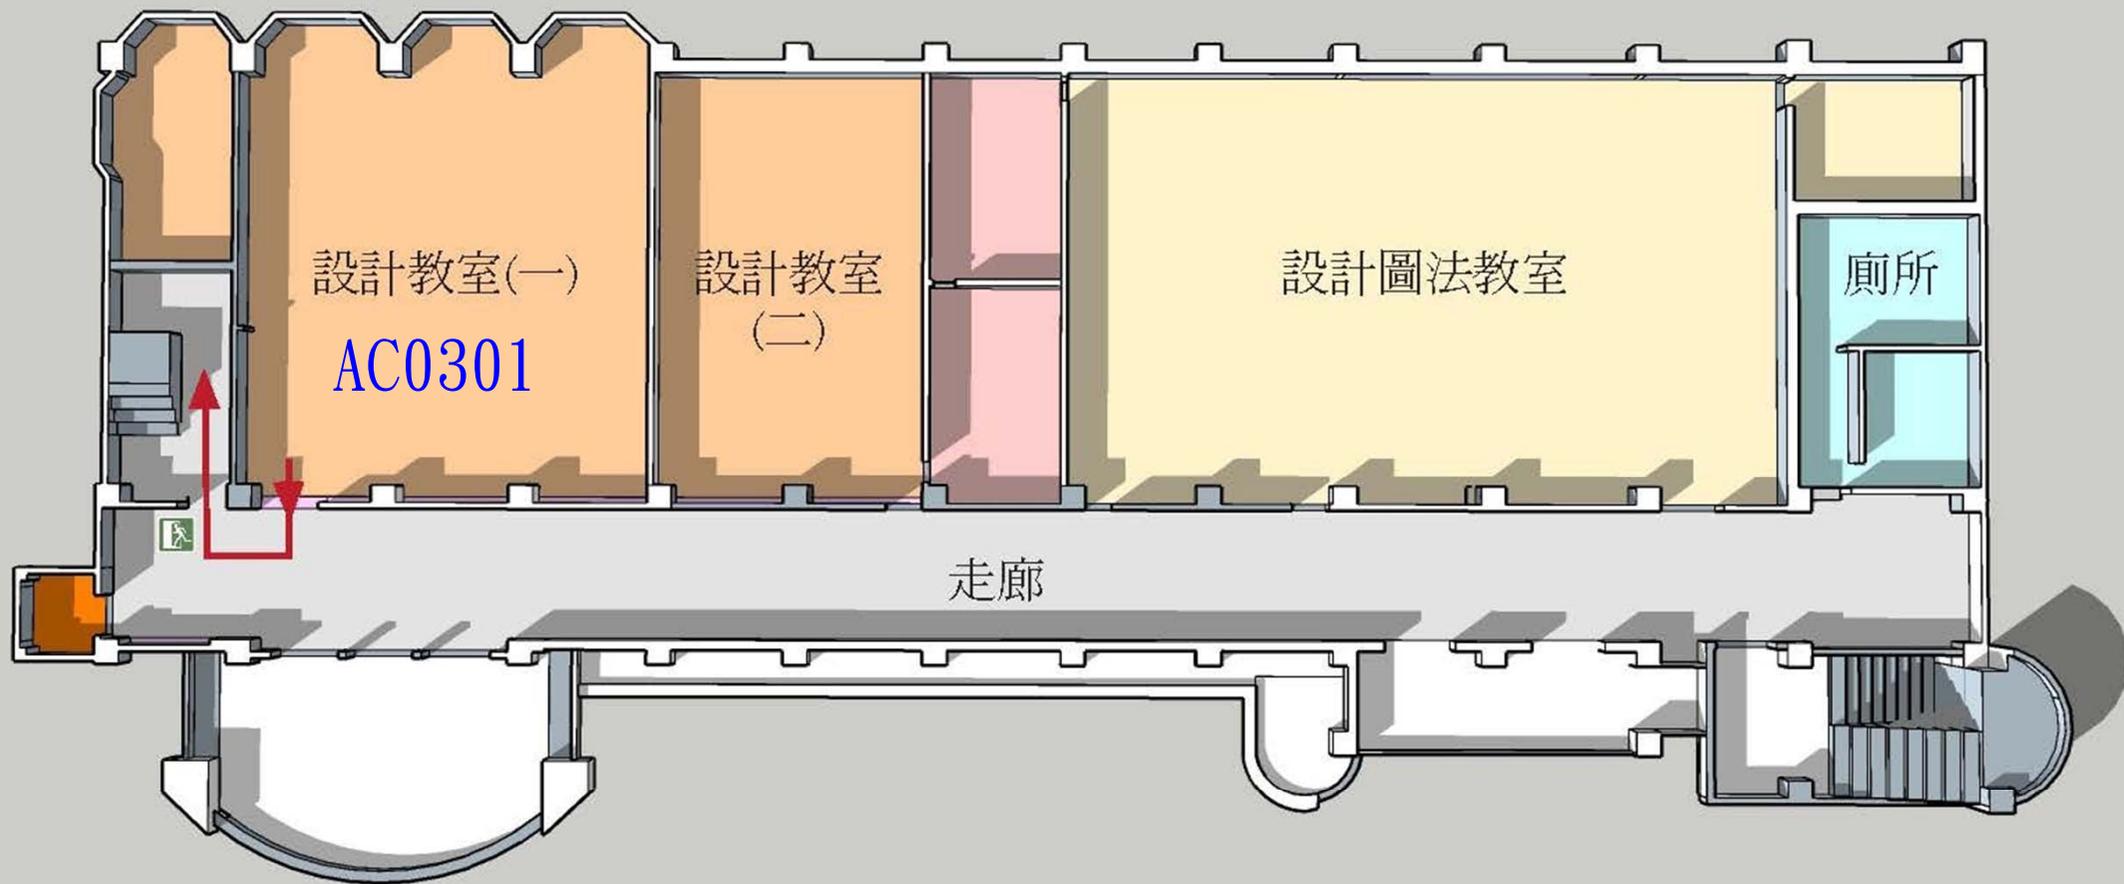


● 滅火器位置

美工大樓3F設計教室(一)逃生路線圖

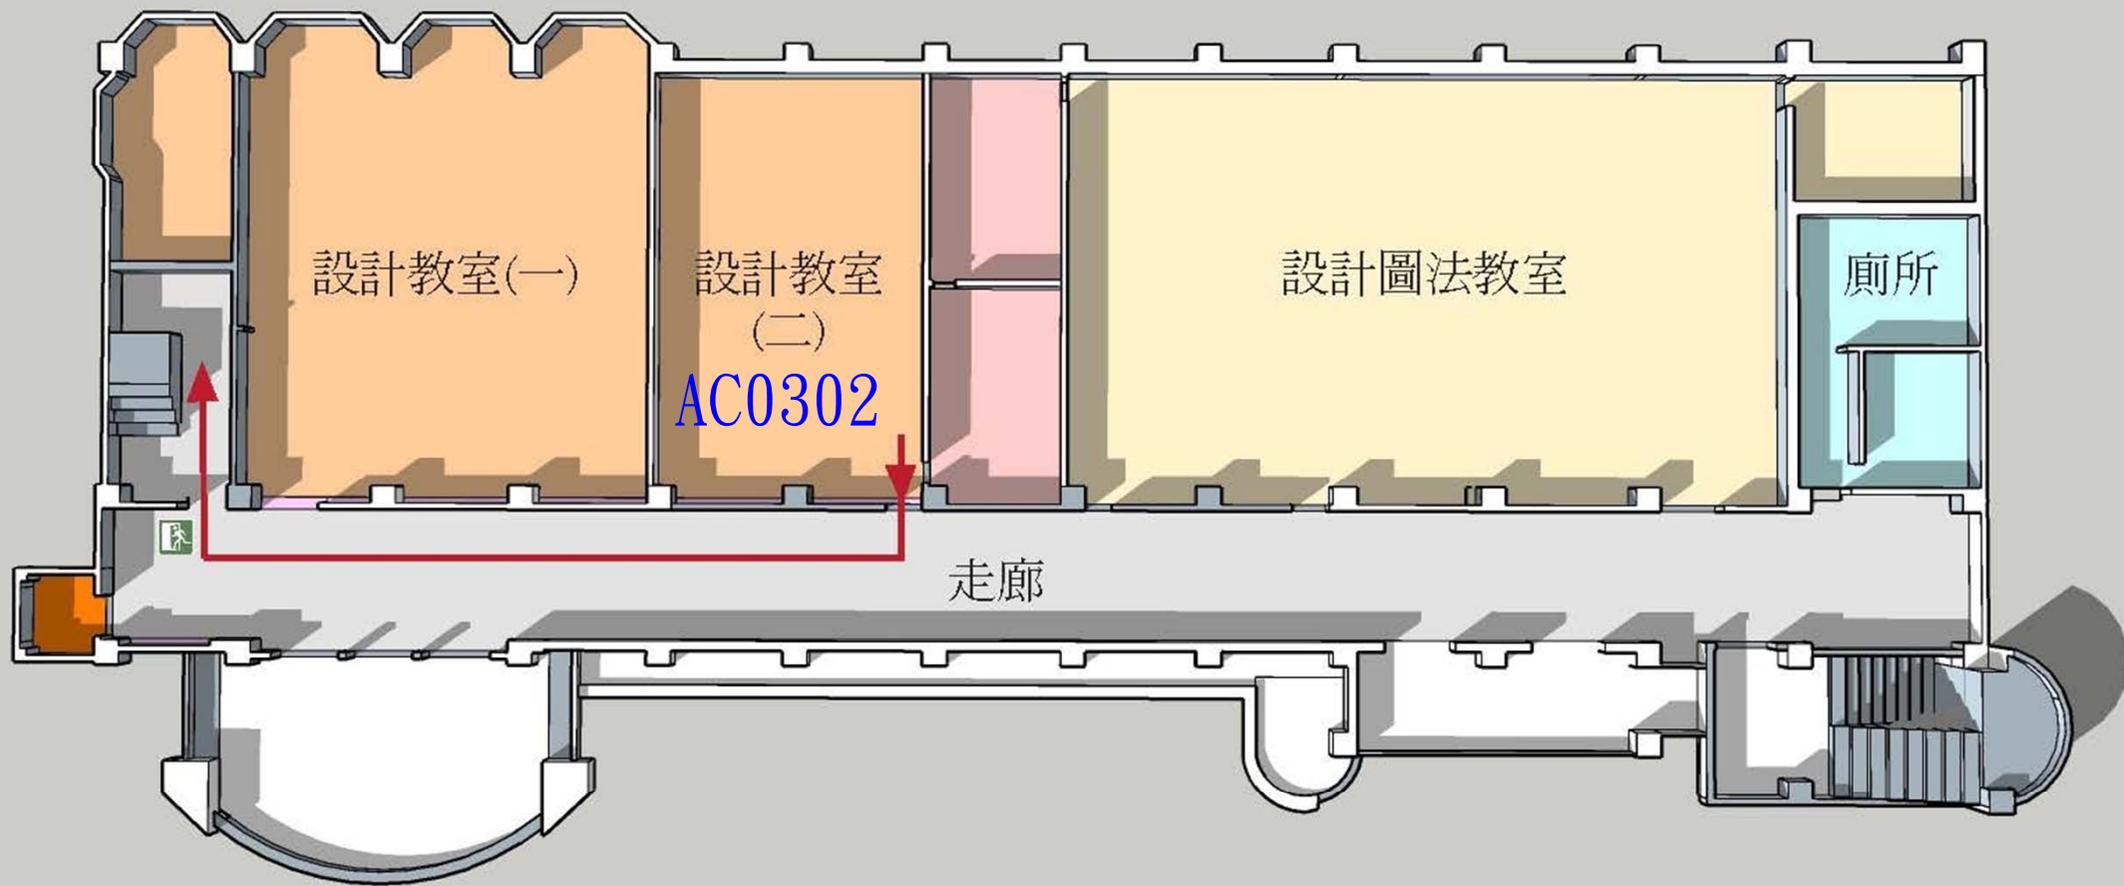


● 滅火器位置

美工大樓3F設計教室(二)逃生路線圖

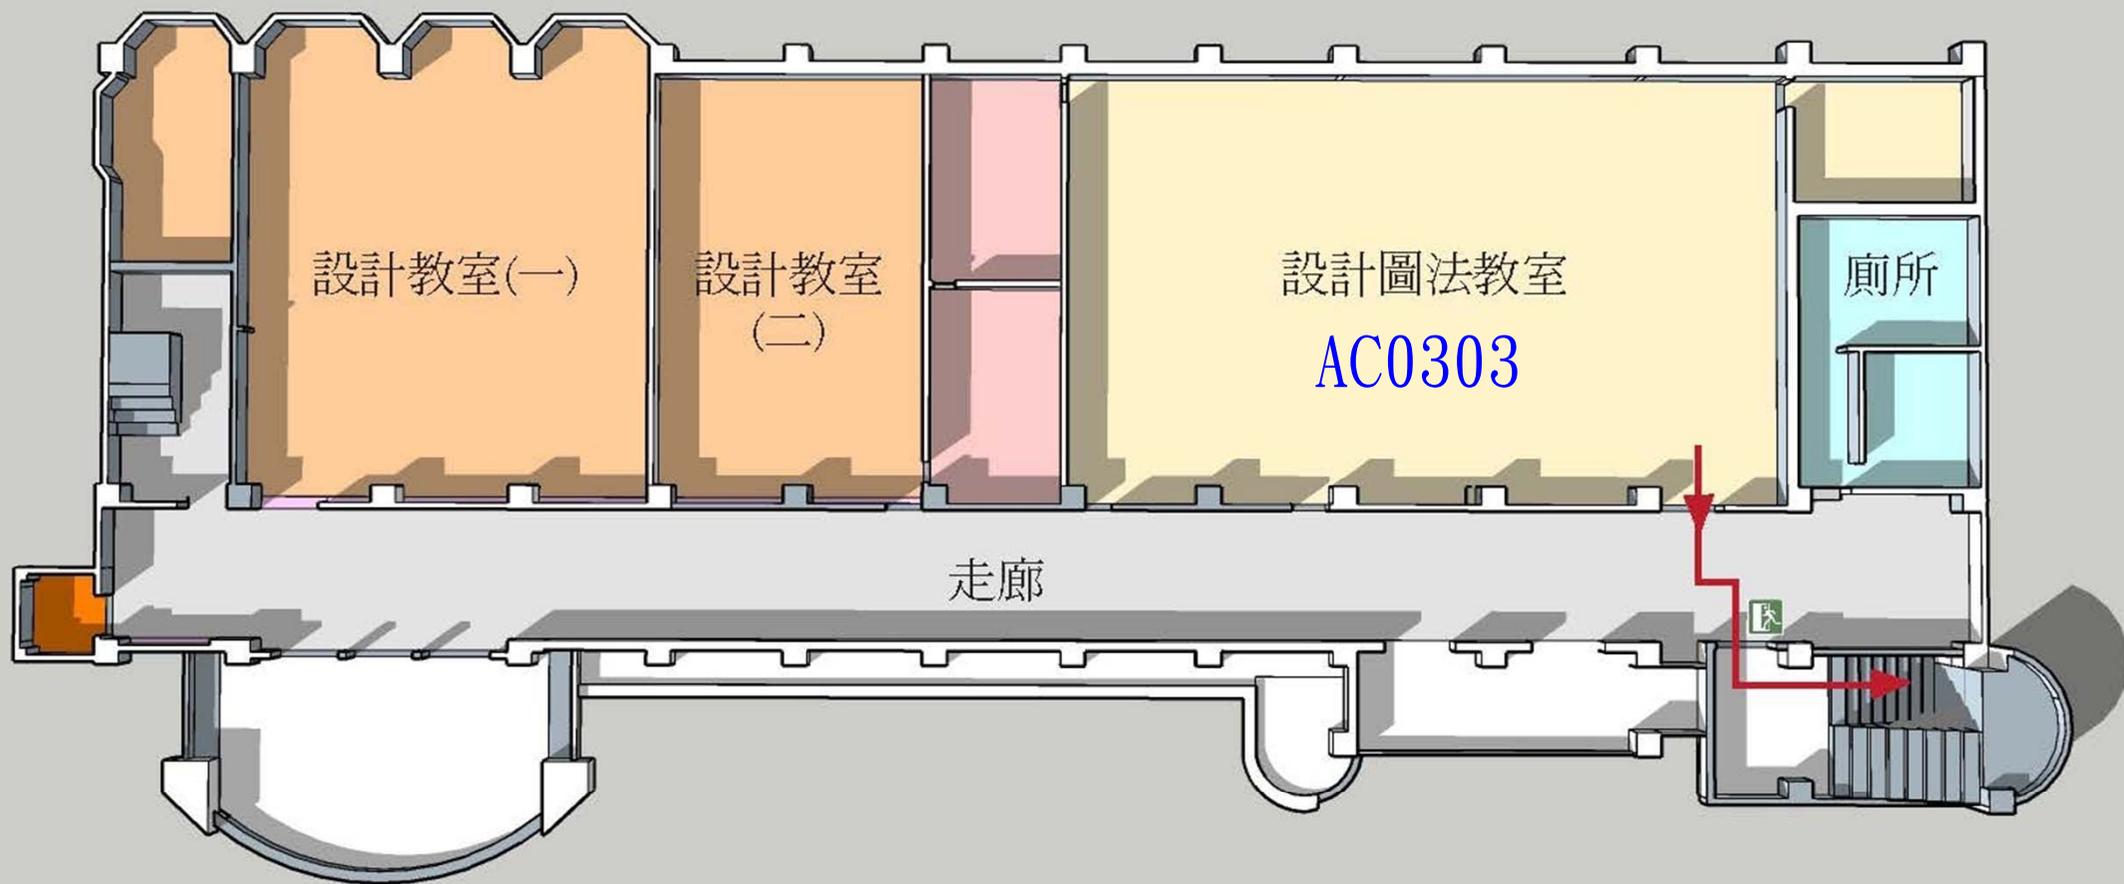


● 滅火器位置


美工大樓3F設計圖法教室逃生路線圖

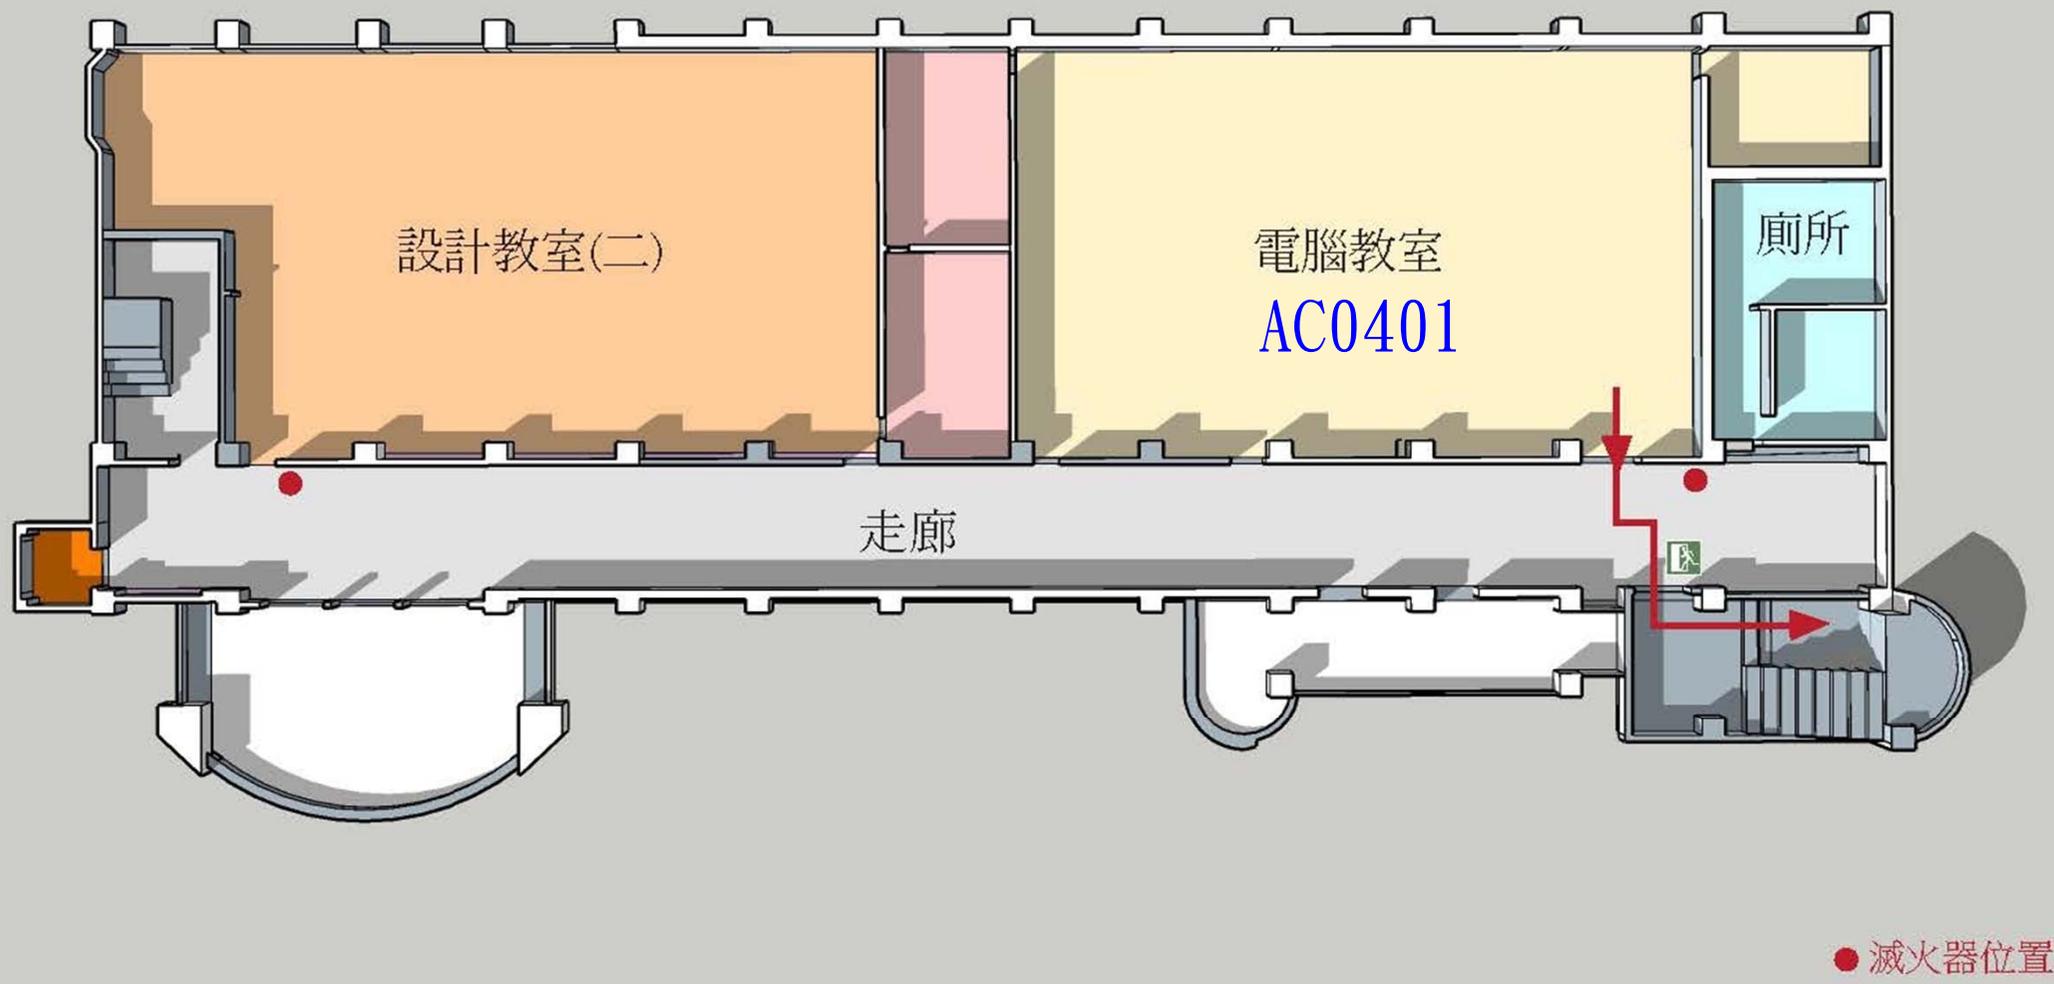


美工大樓4F電腦教室逃生路線圖

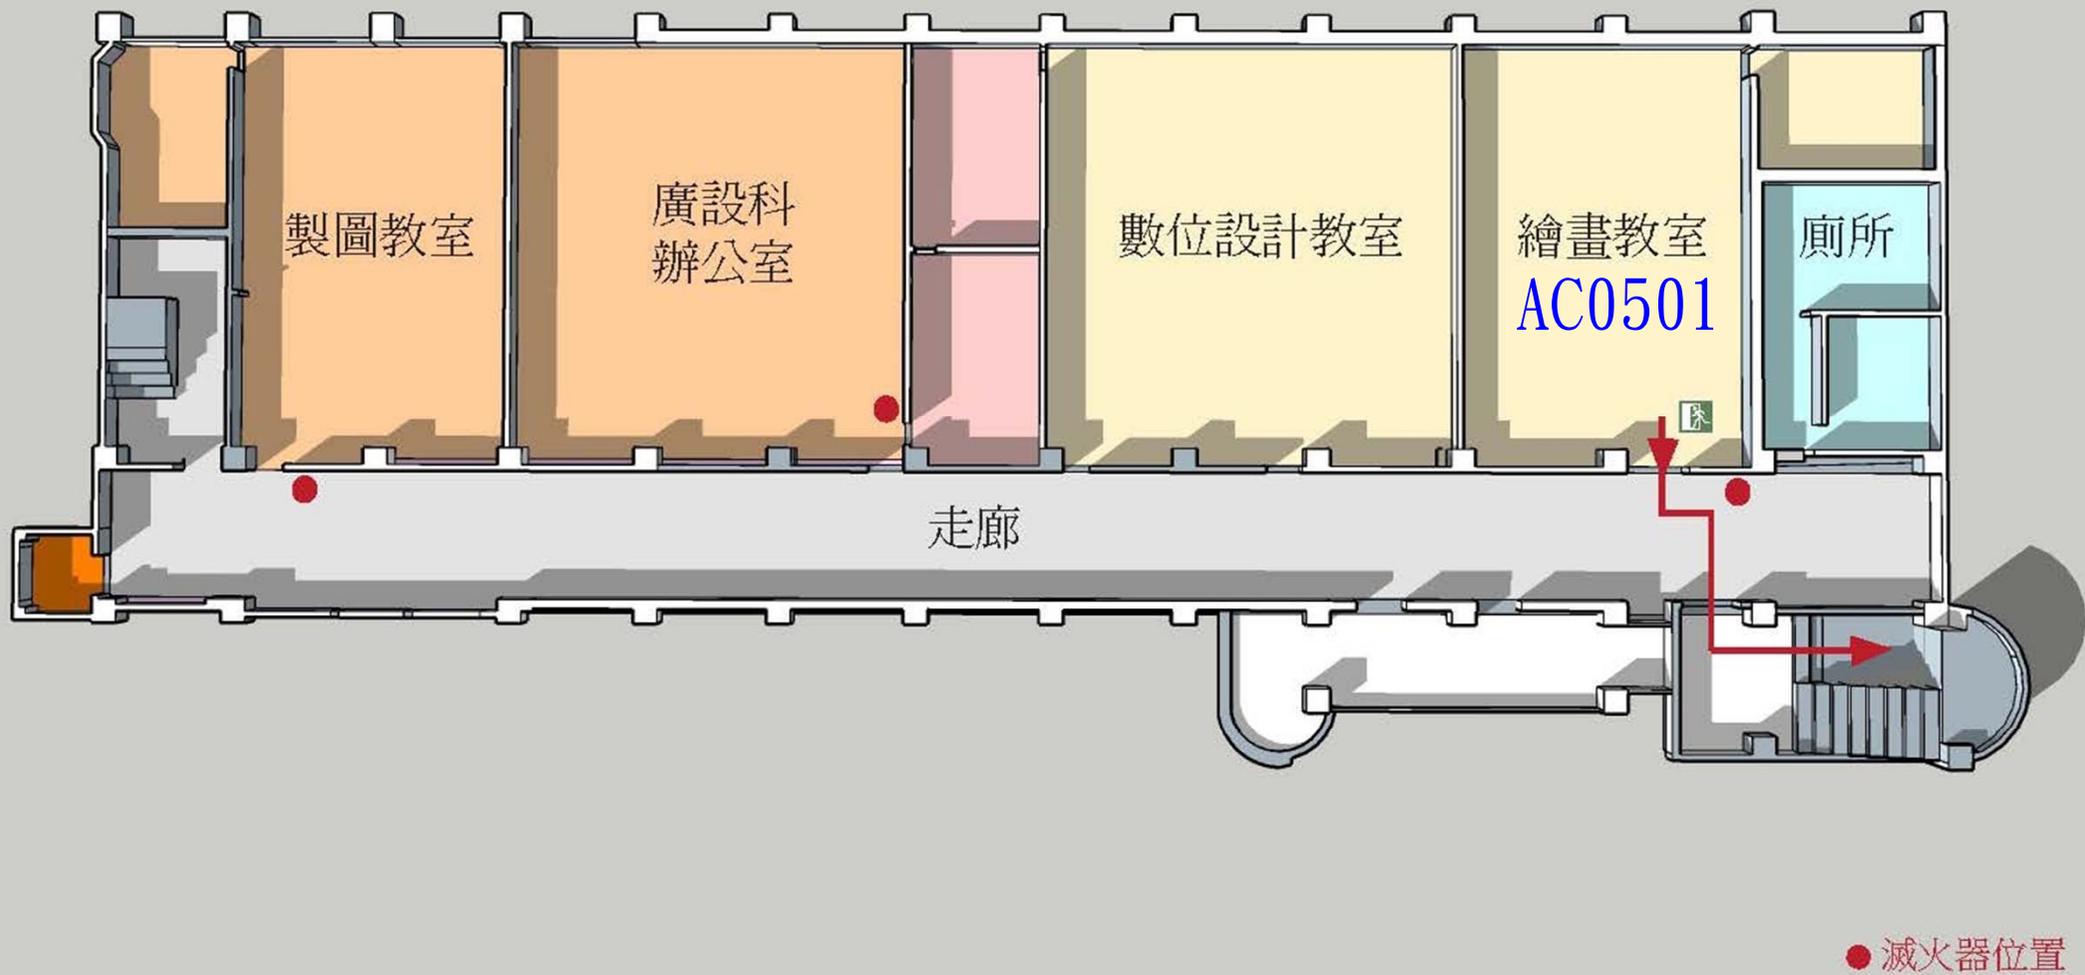


美工大樓5F繪畫教室逃生路線圖

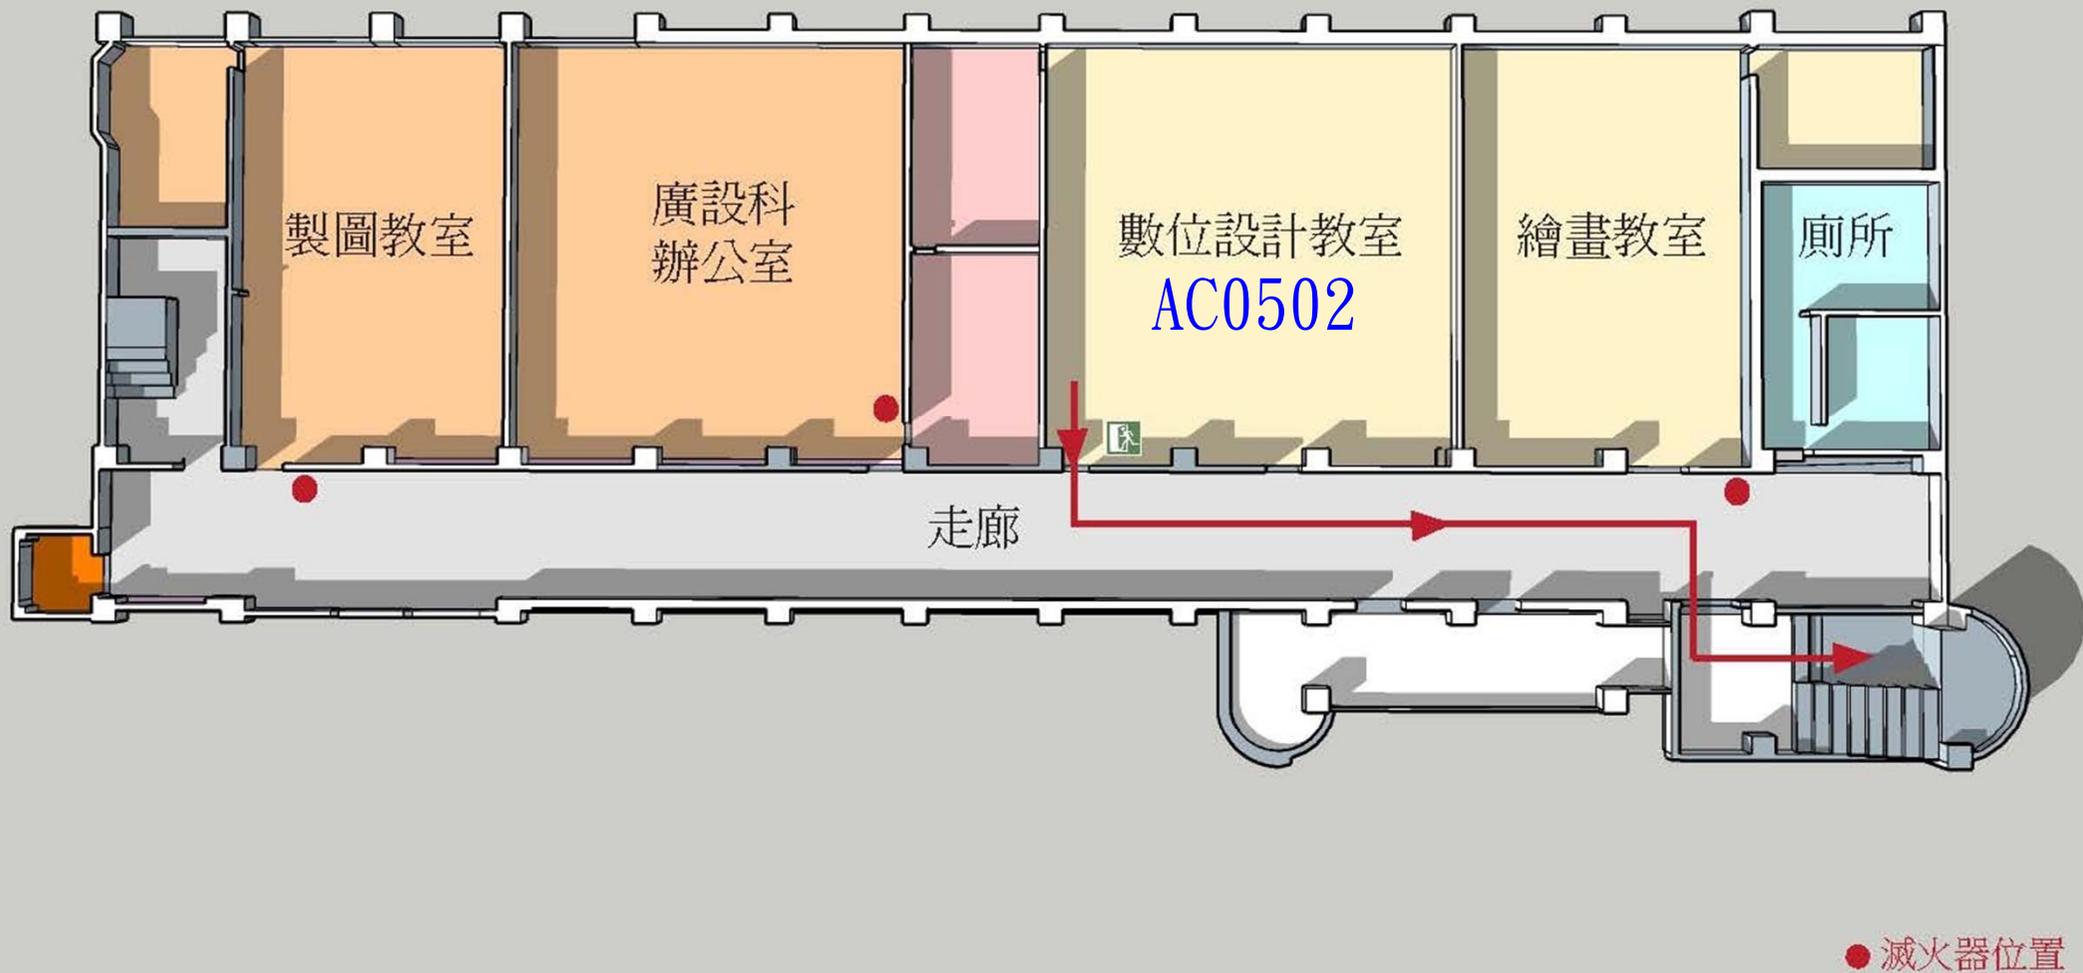

美工大樓5F數位設計教室逃生路線圖

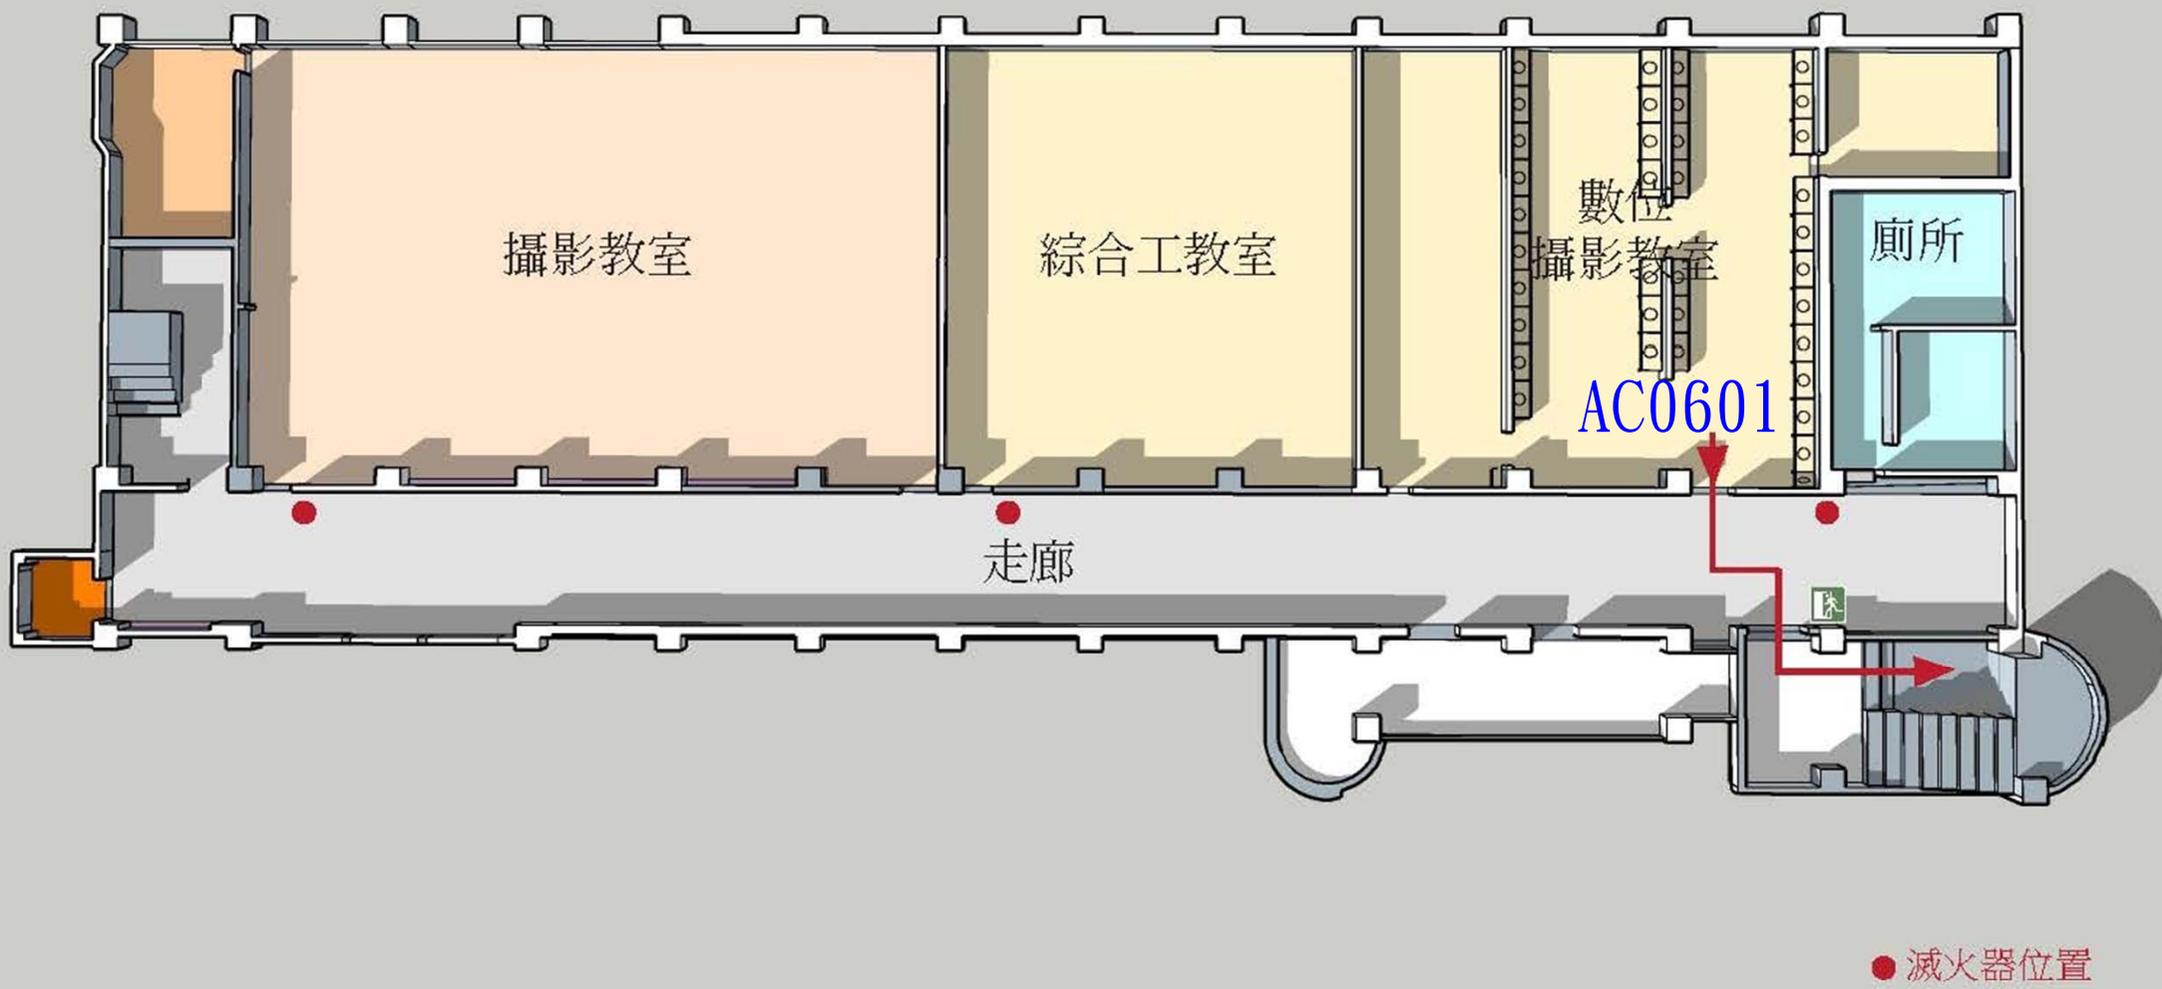


美工大樓6F數位攝影教室逃生路線圖

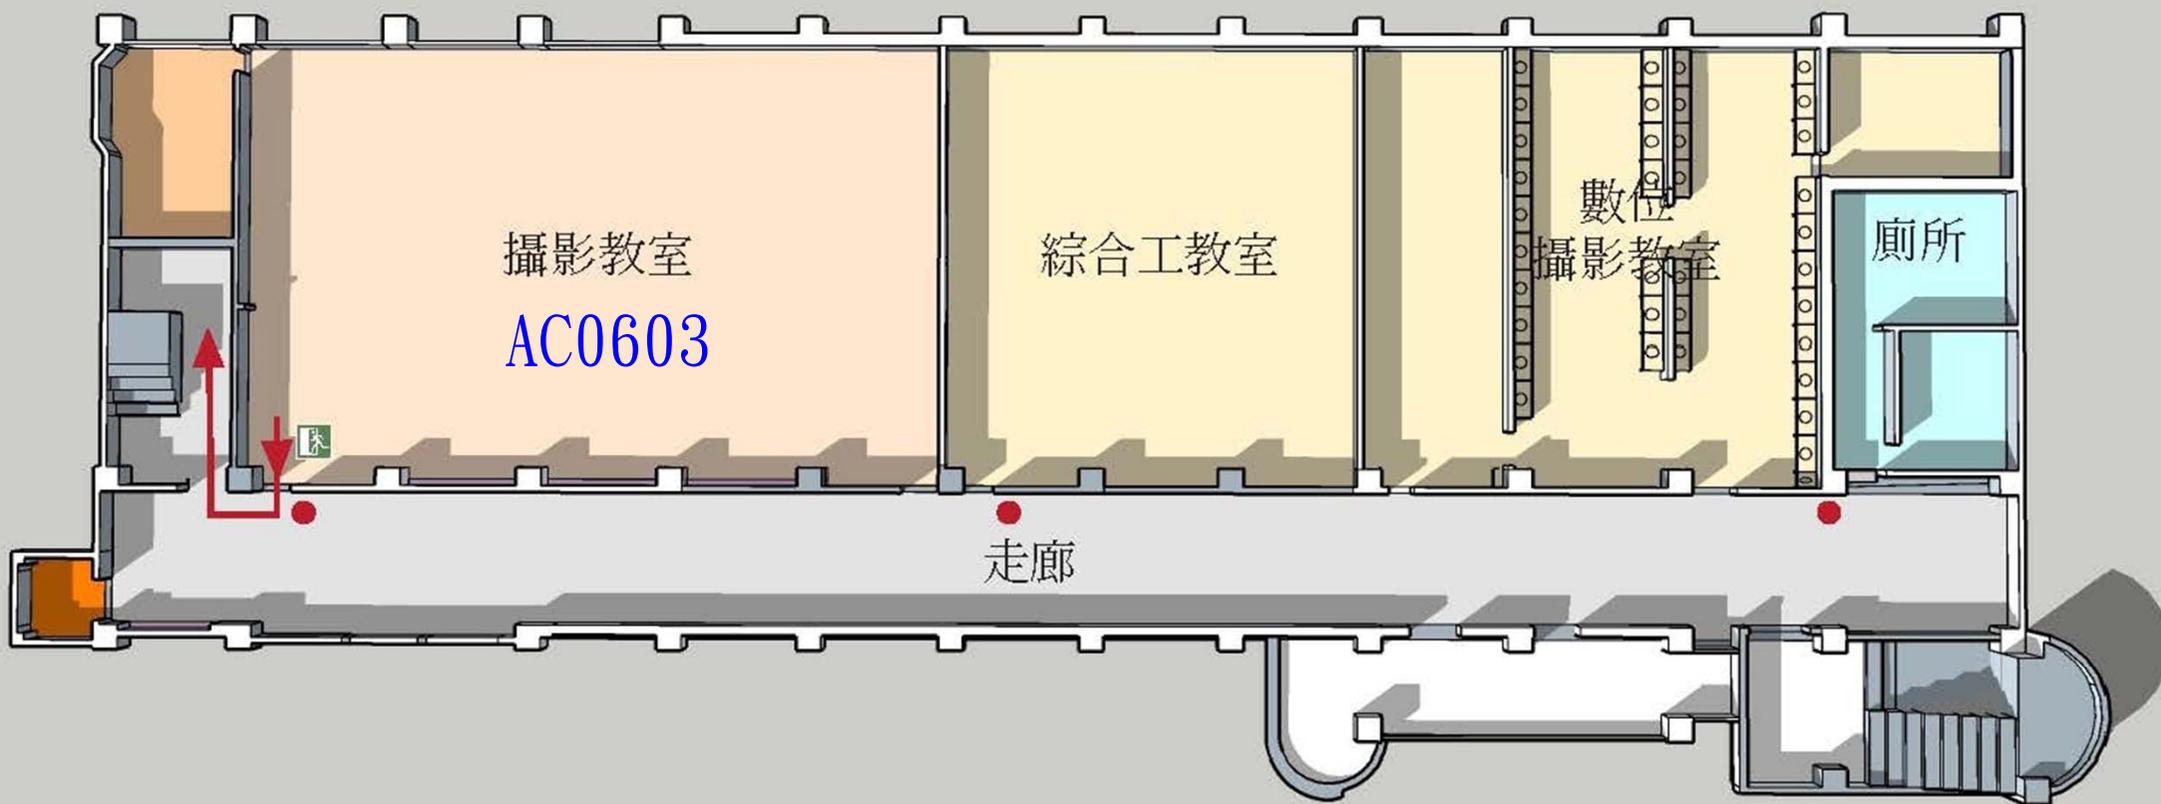

● 滅火器位置

美工大樓6F攝影教室逃生路線圖

美工科室設科-工場配置圖

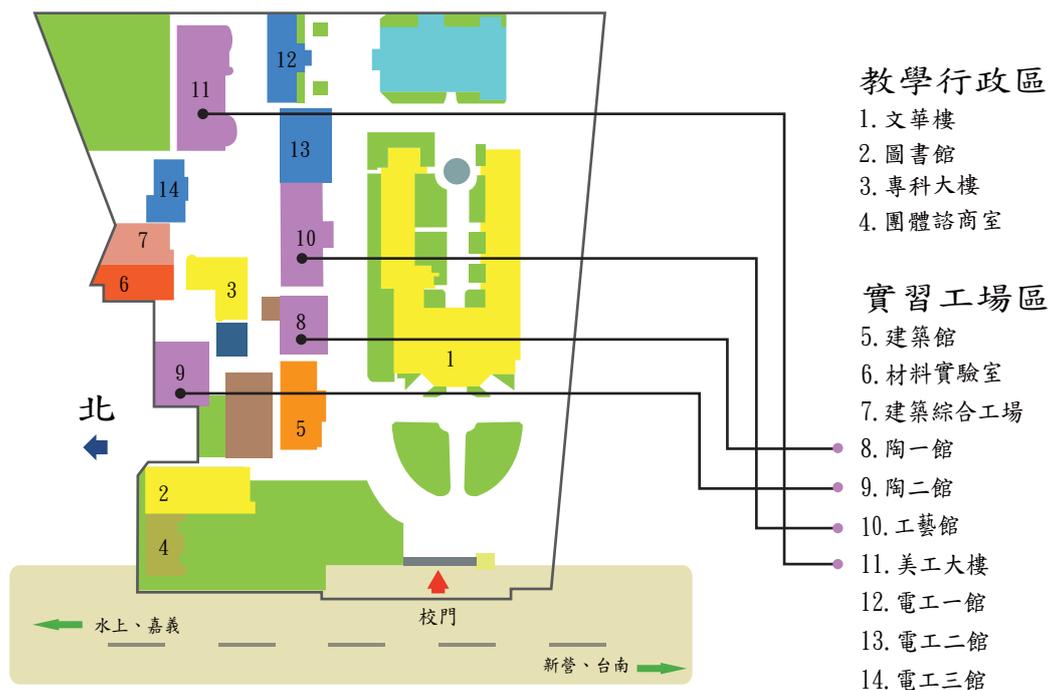

美工大樓

6F	攝影教室(AC0603)	綜合工教室(AC0602)	數位攝影教室(AC0601)	樓梯 (東側)
5F	製圖教室(AC0503)			
4F	設計教室(二)(AC0403)	電腦教室(AC0402)		
3F				
2F	設計電腦教室(一)(AC0203)	繪畫教室(二)(AC0202)	繪畫教室(一)(AC0201)	
1F				

工藝館


2F	版畫教室201(CB0201)	樓梯	模型設計工場202(CB0202)
1F	木工教室101(CB0101)		木工教室102(CB0102)

陶一館


2F		樓梯
1F	陶藝工場(PT1101)	

陶二館


2F	陶藝工場201(PT2201)	樓梯
1F	陶藝工場101(PT2101)	

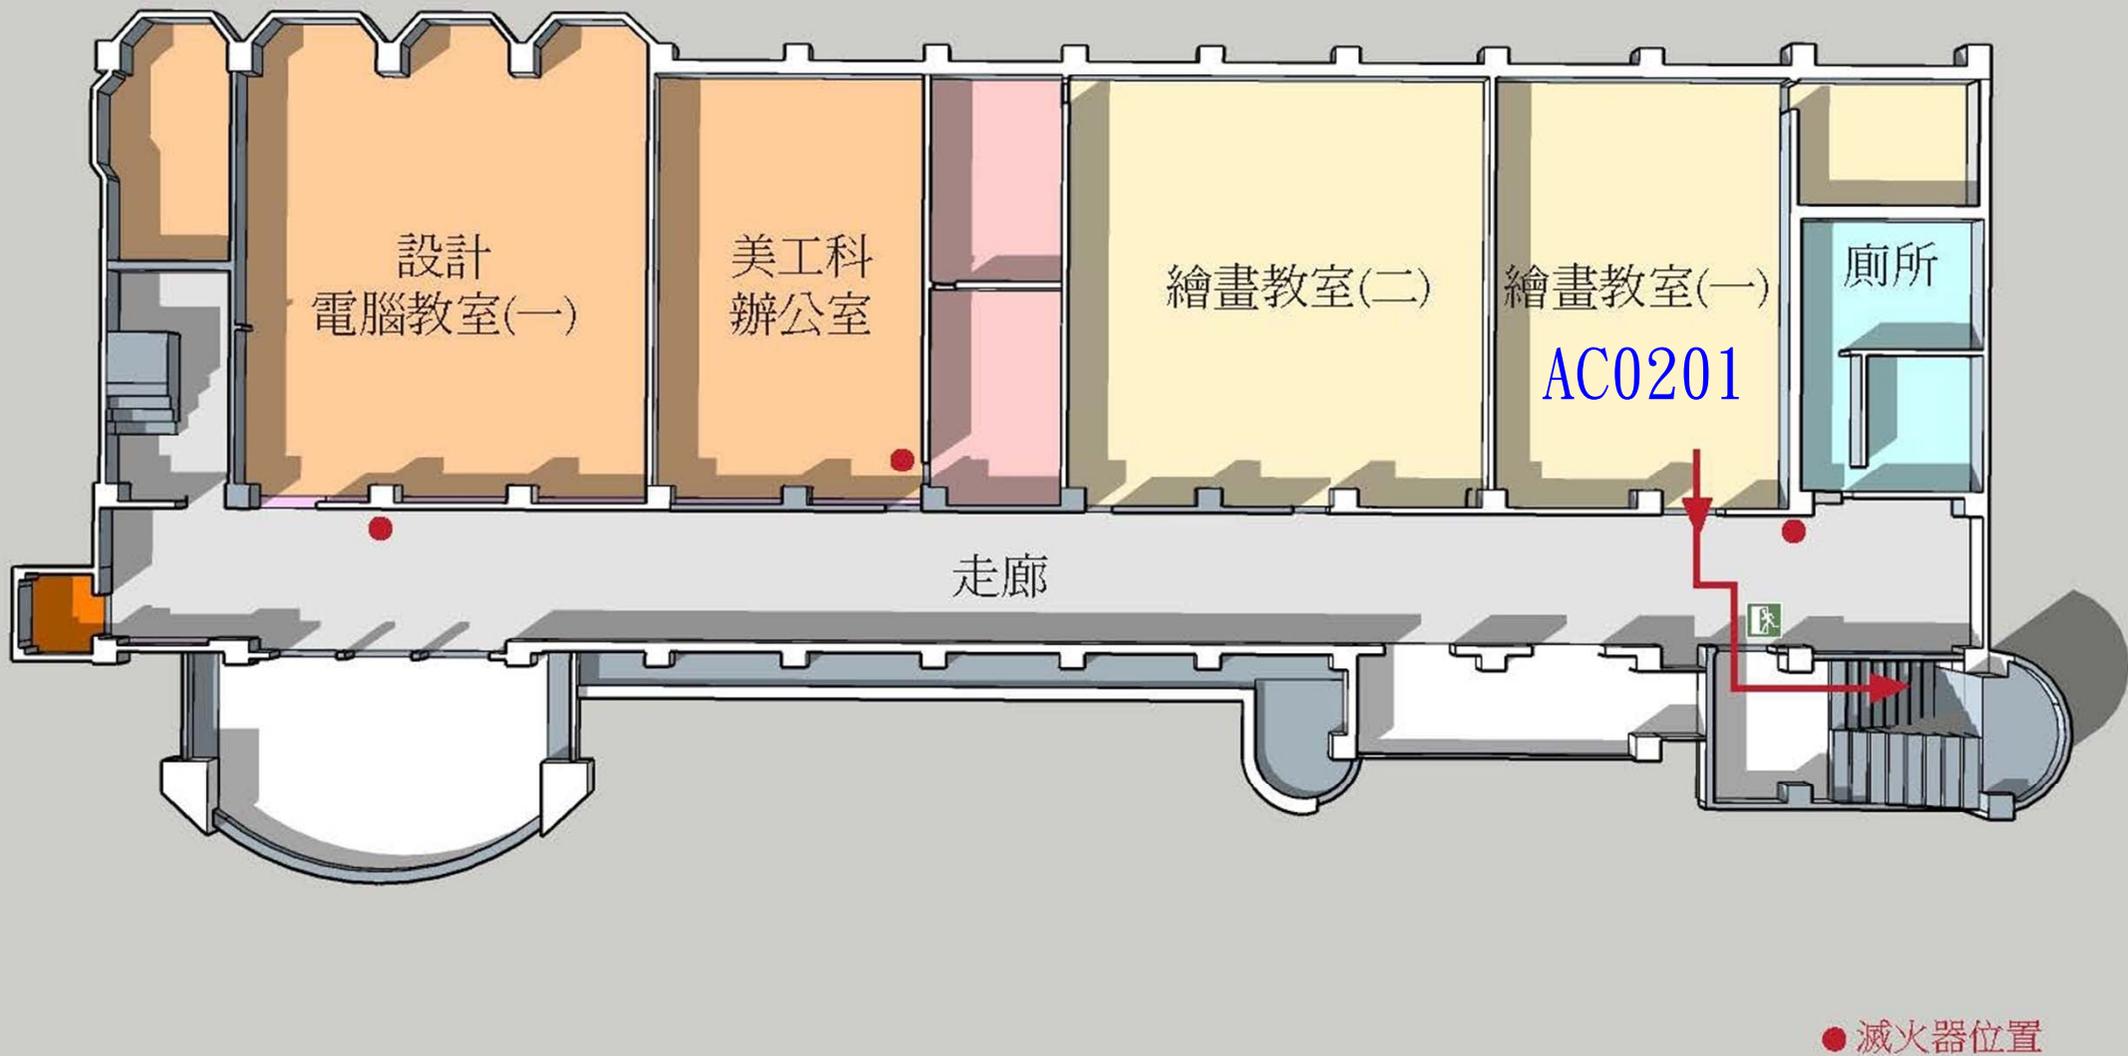

美工大樓2F繪畫教室(一)逃生路線圖

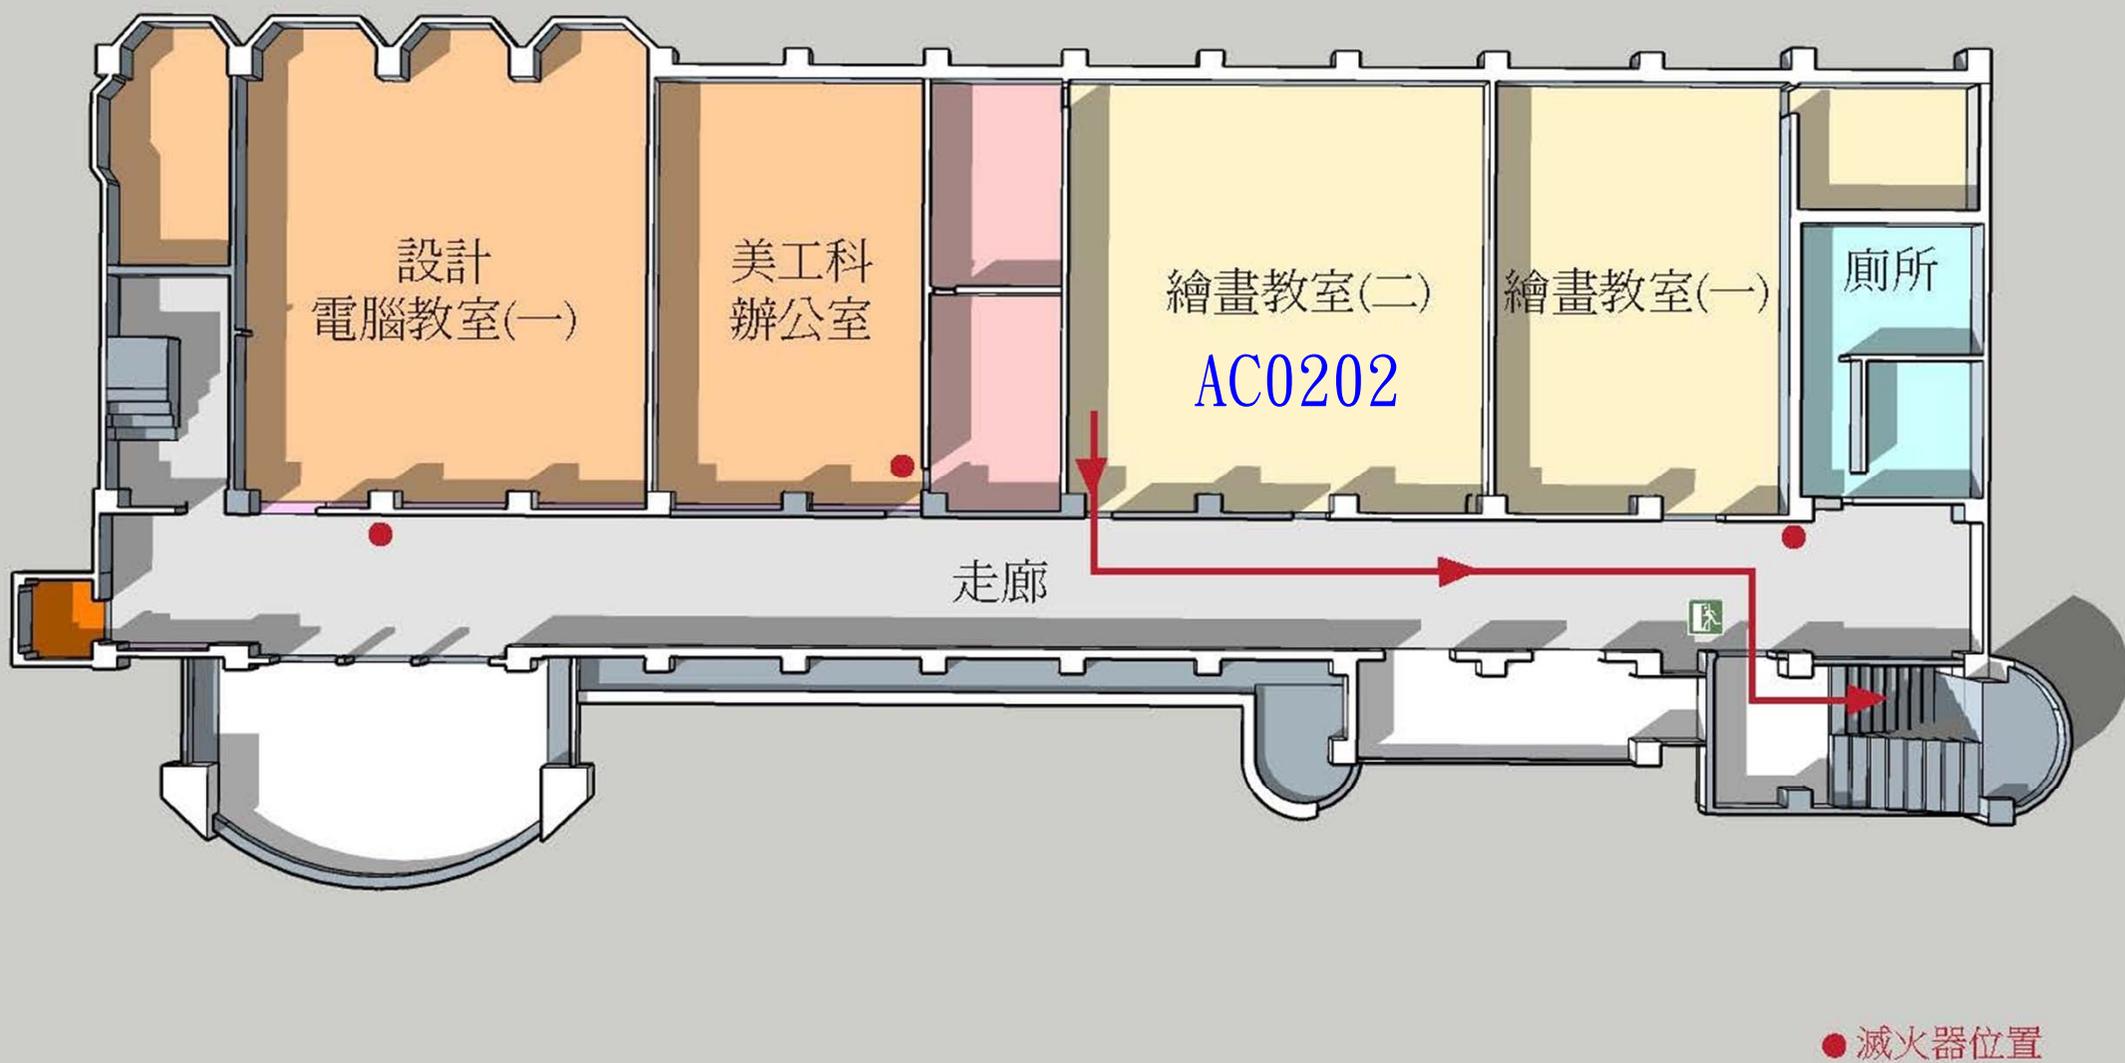


美工大樓2F繪畫教室(二)逃生路線圖

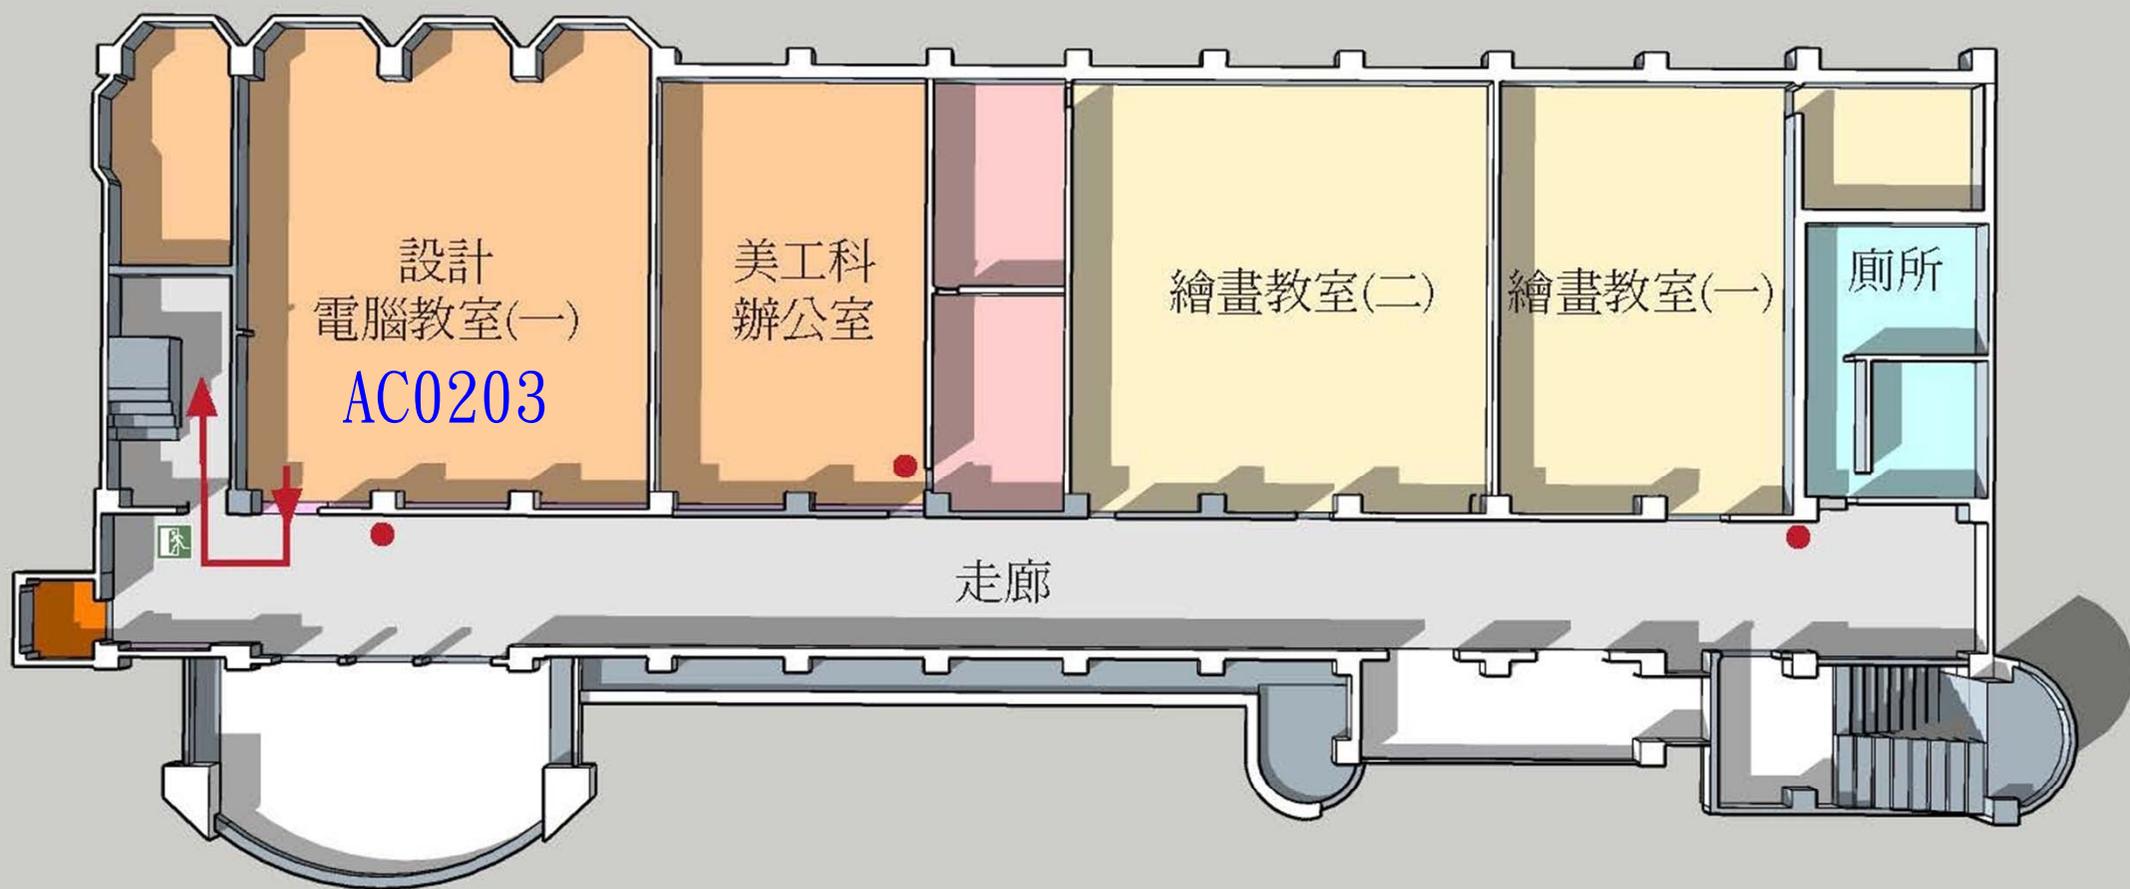


● 滅火器位置


美工大樓2F設計電腦教室(一)逃生路線圖

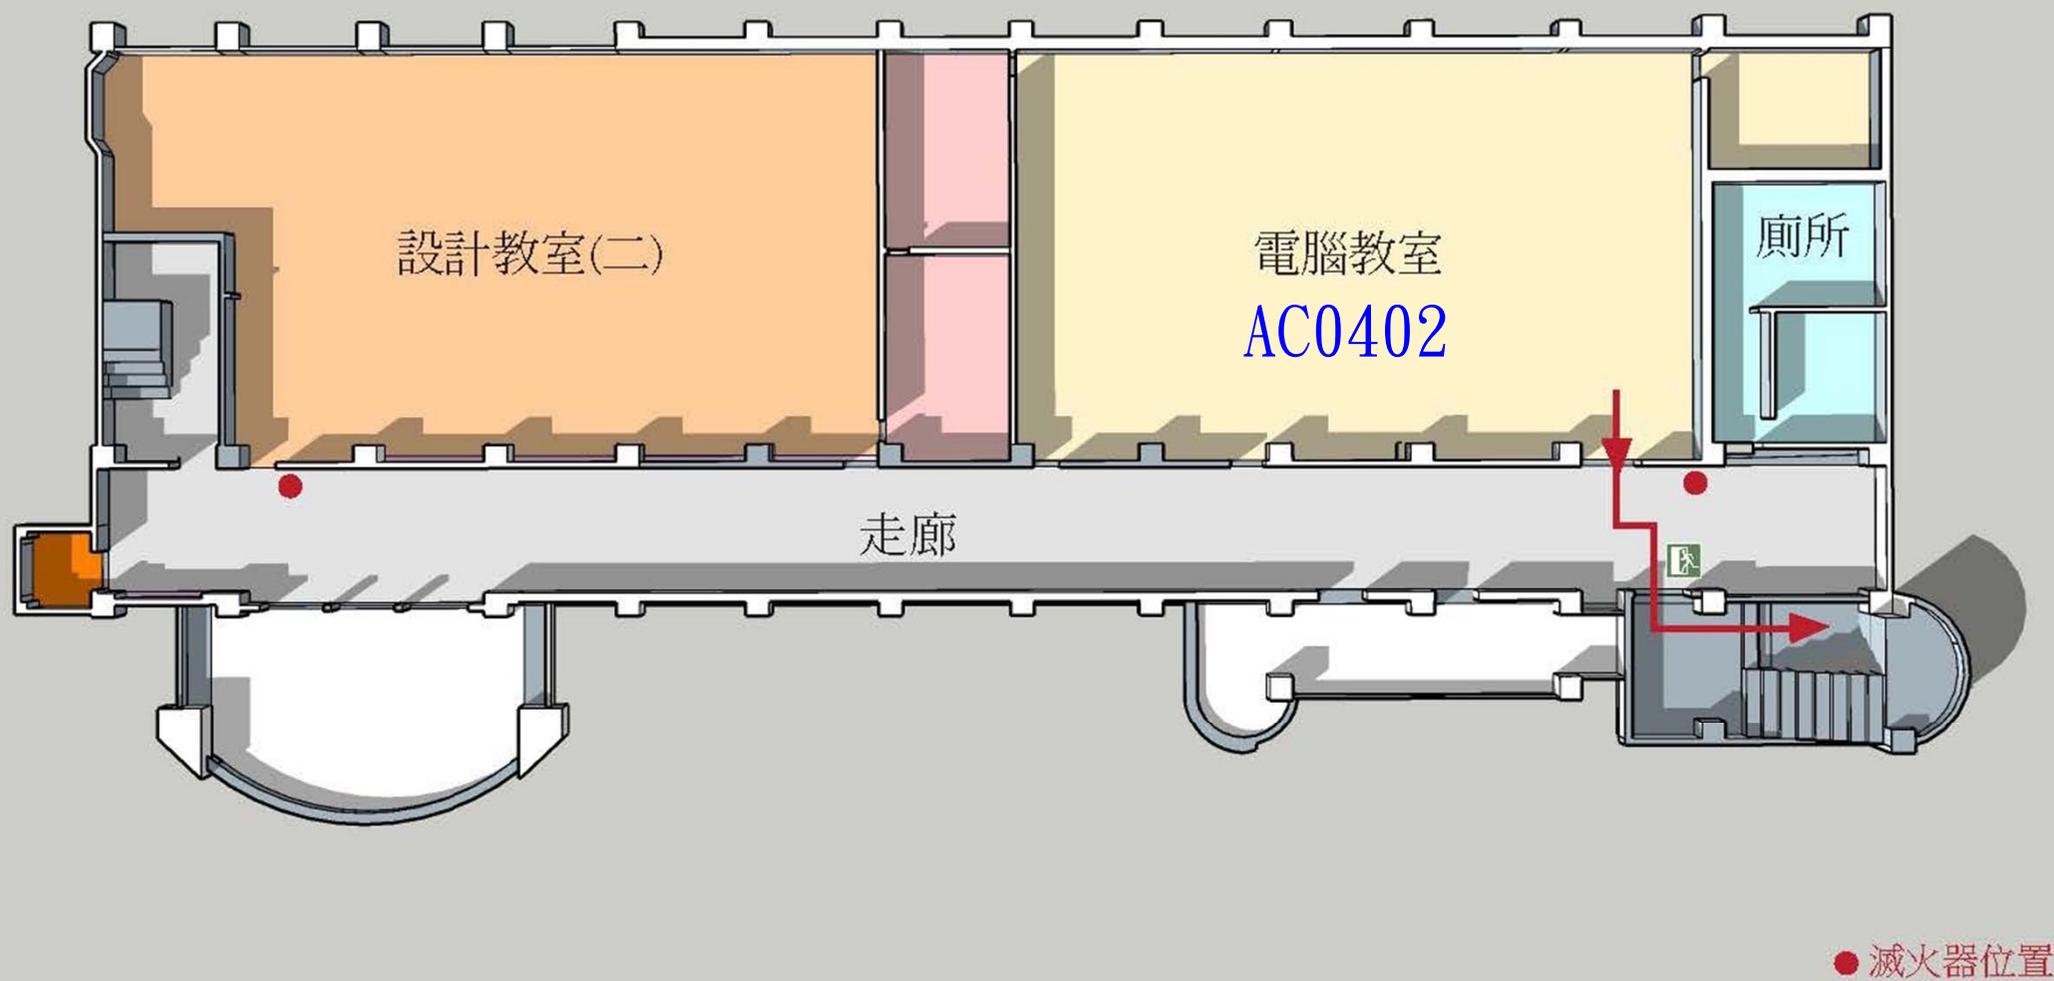


美工大樓4F電腦教室逃生路線圖

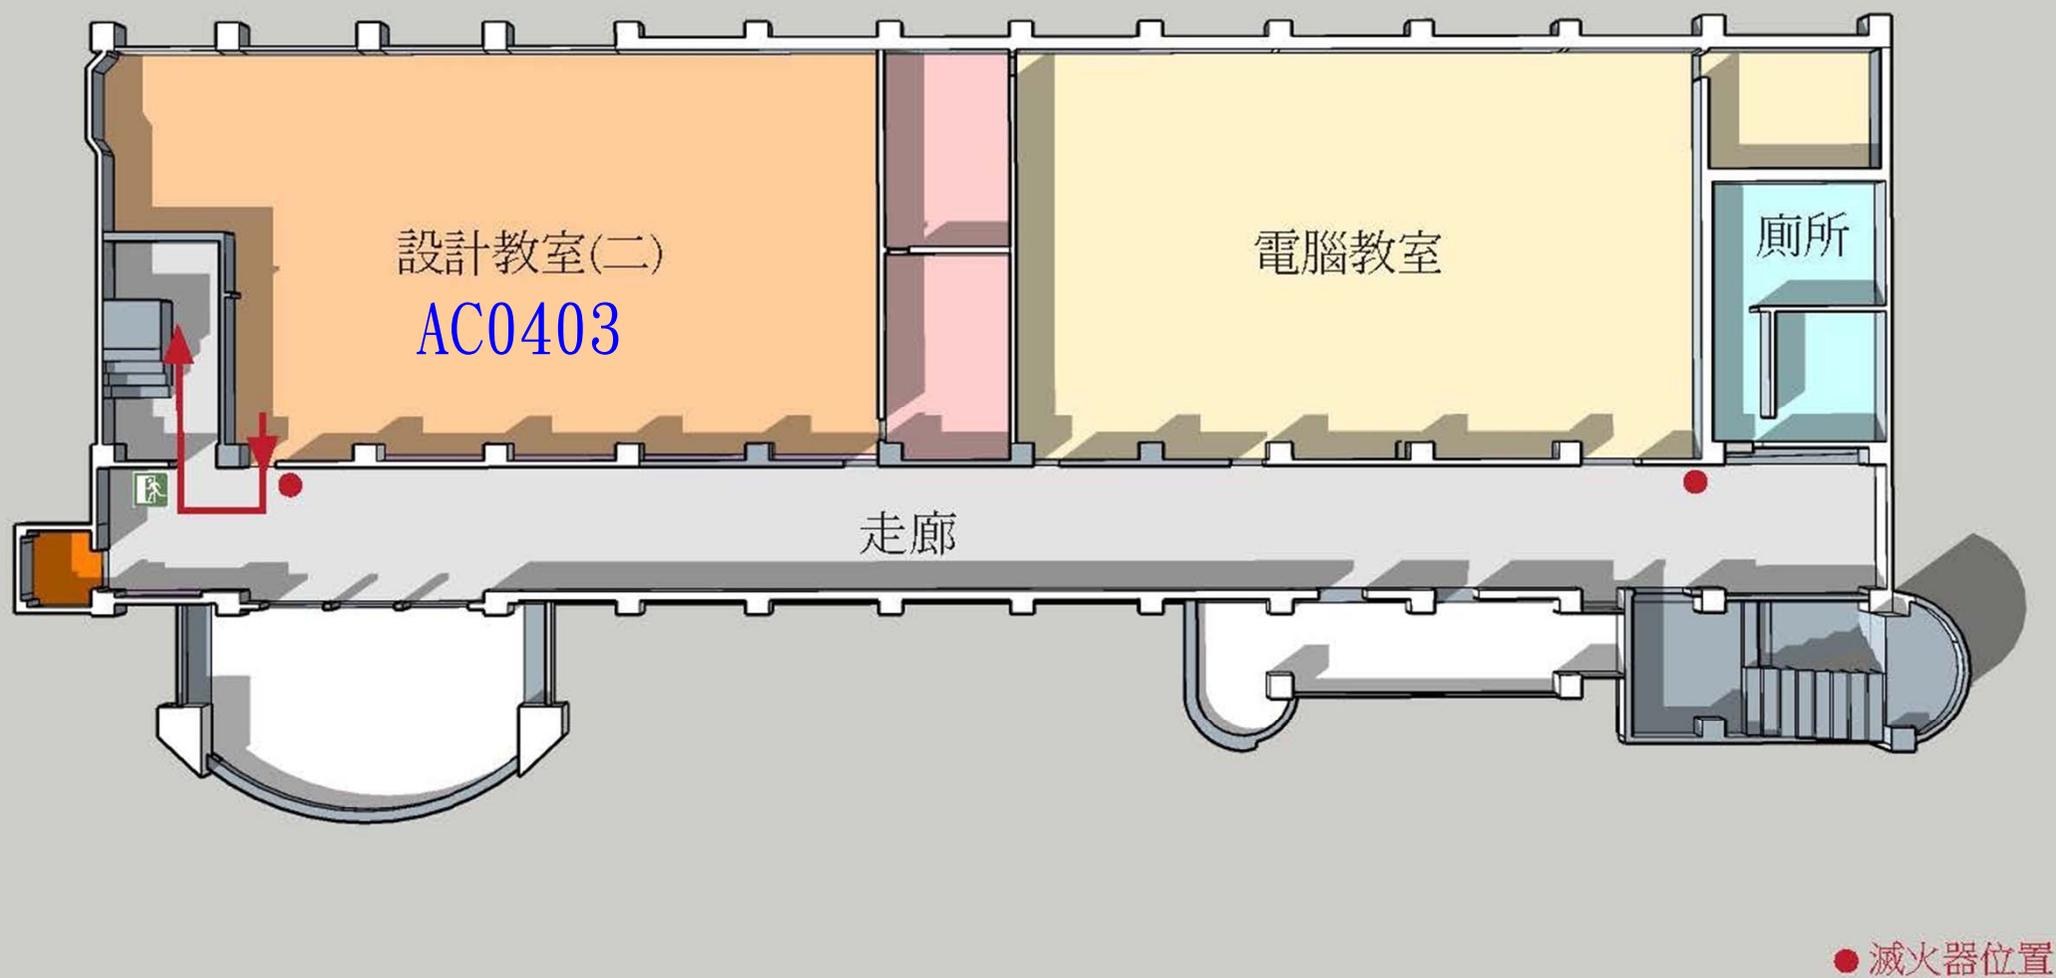


美工大樓4F設計教室(二)逃生路線圖

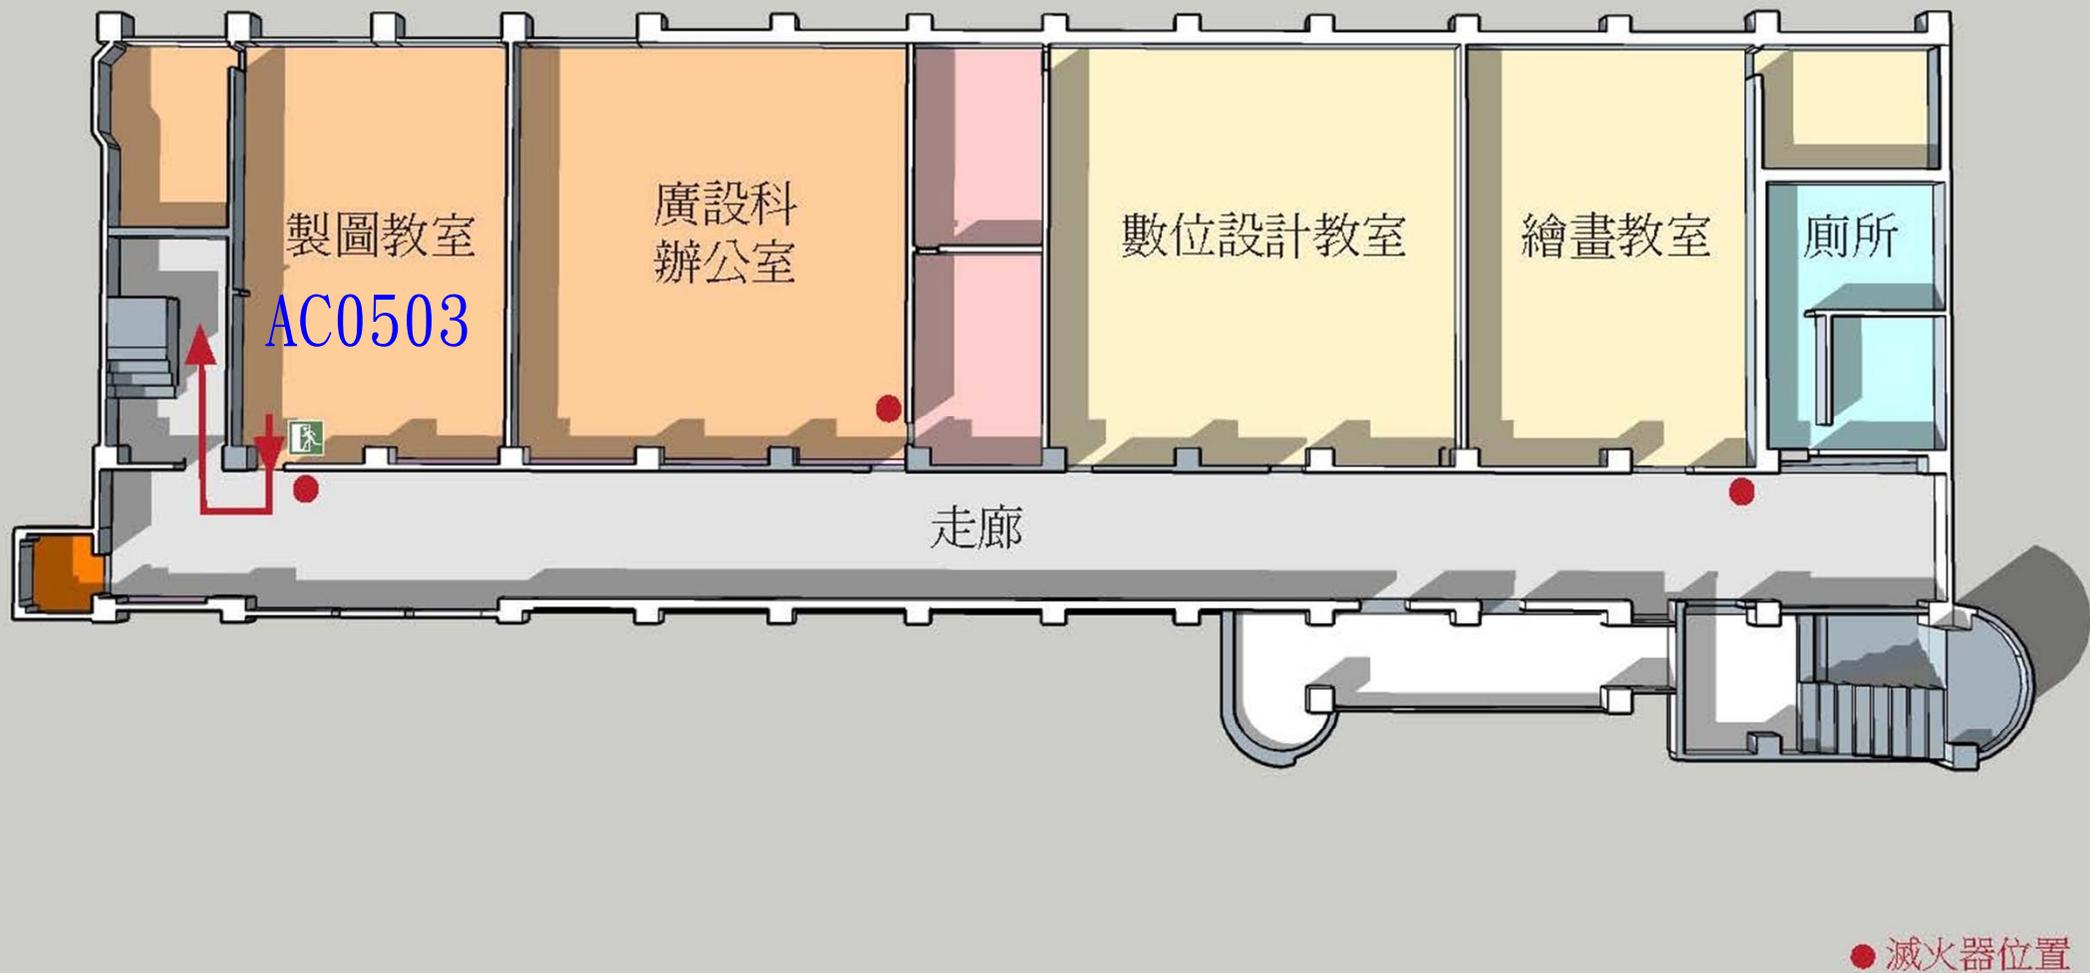


美工大樓5F製圖教室逃生路線圖

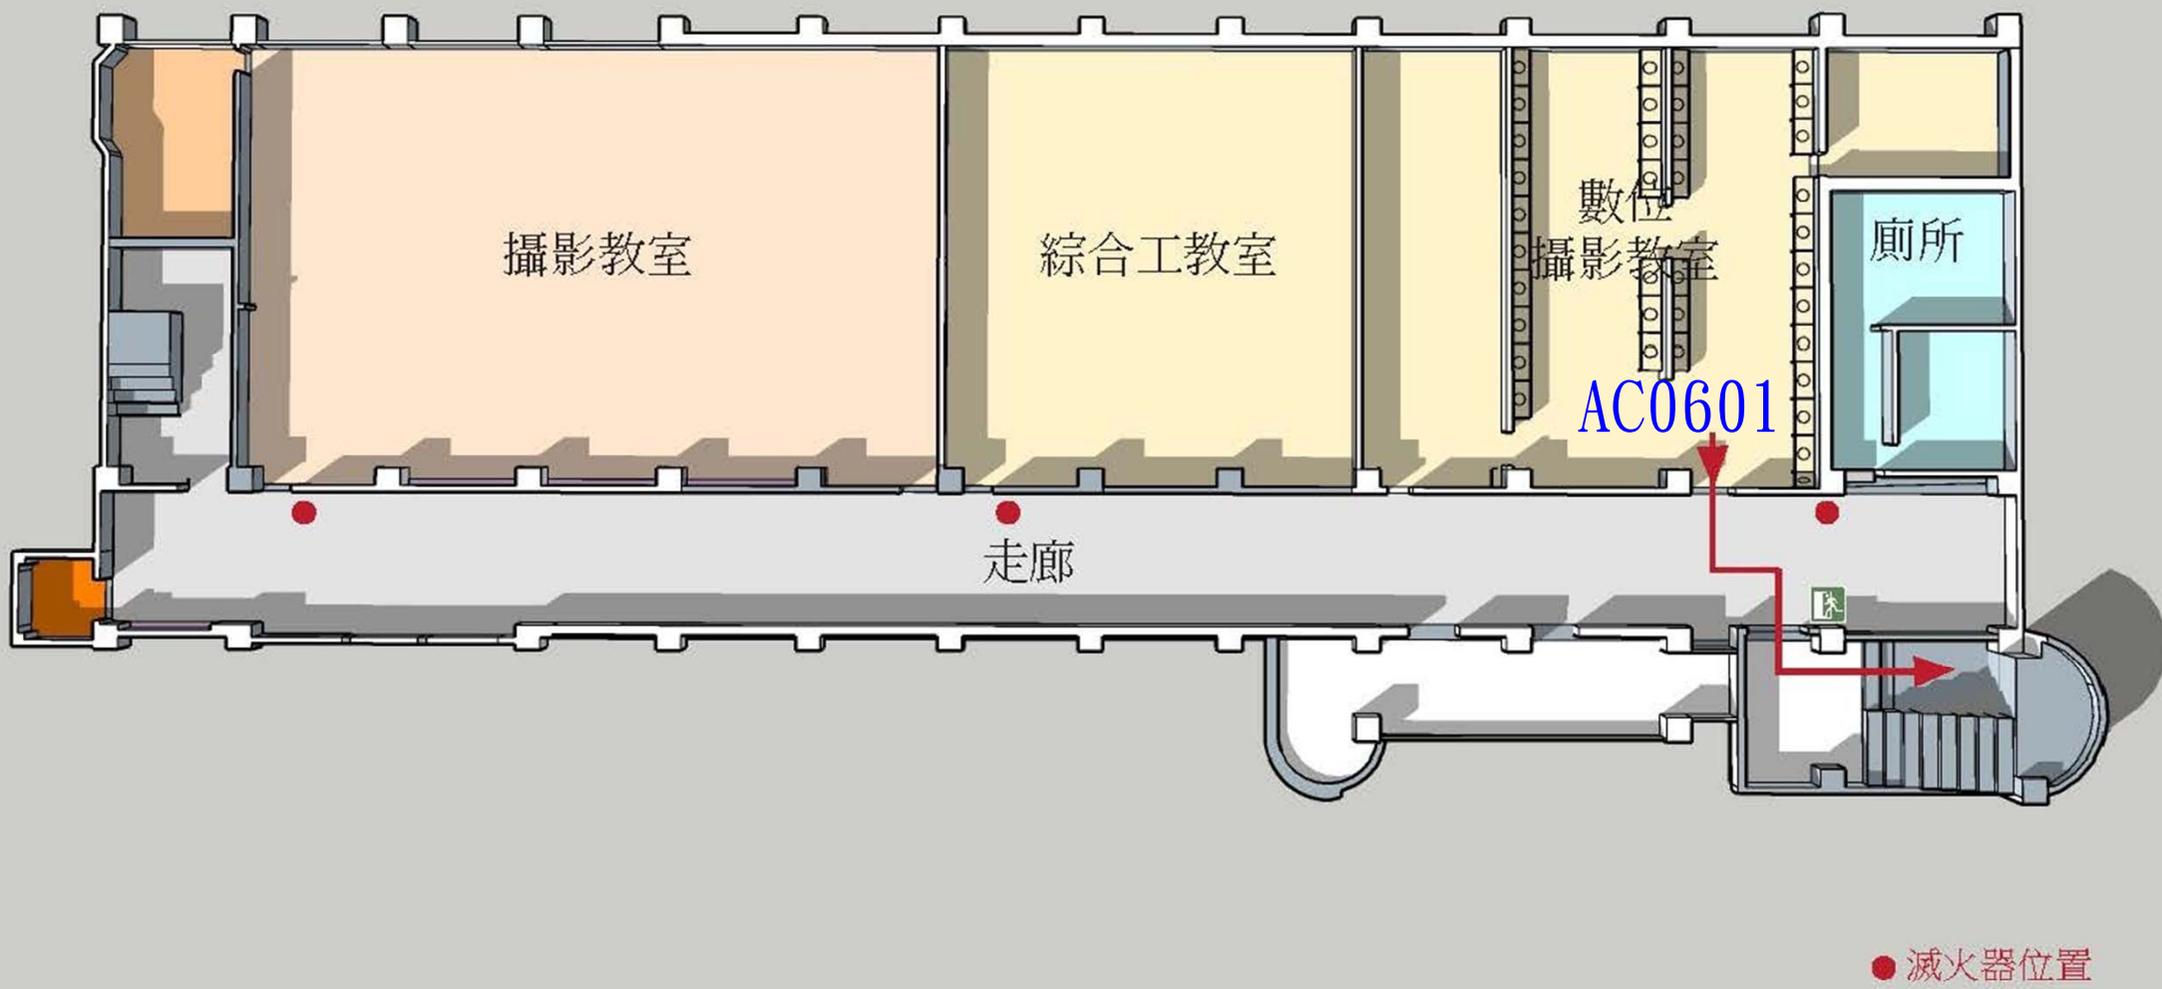

美工大樓6F數位攝影教室逃生路線圖

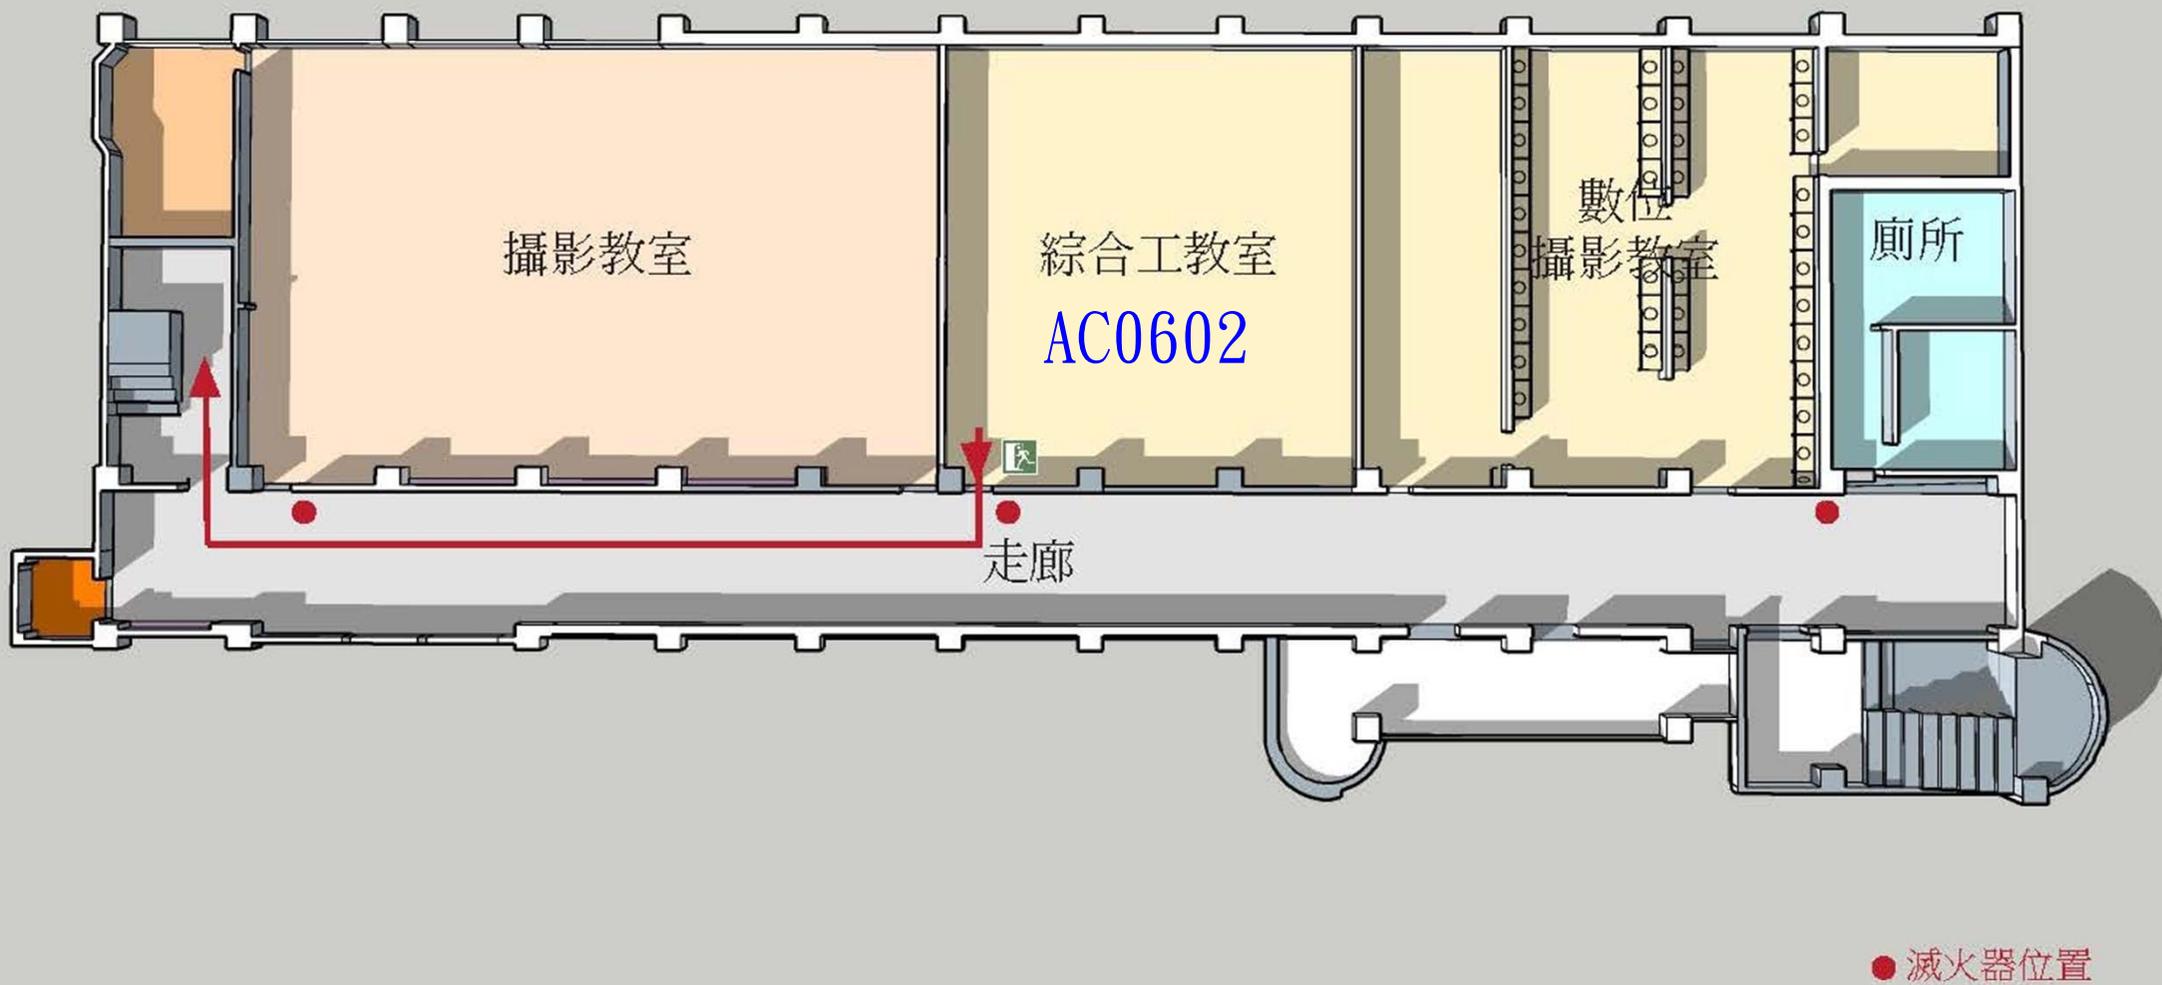


美工大樓6F綜合工教室逃生路線圖

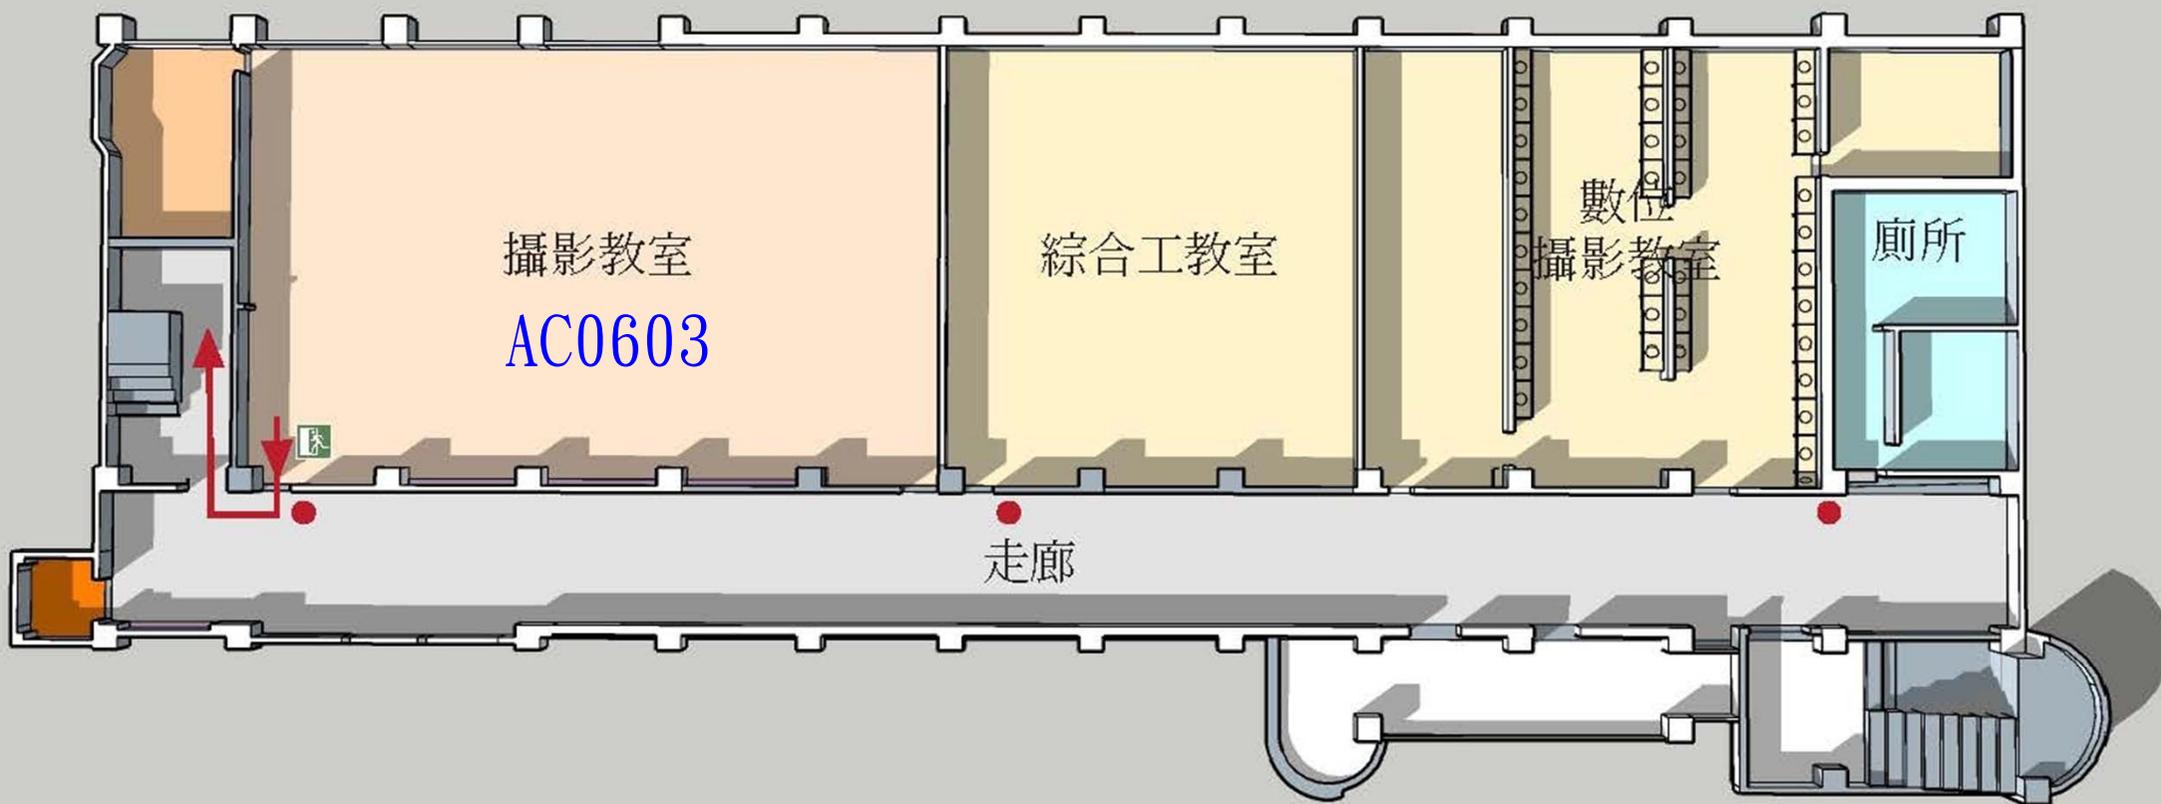


● 滅火器位置


美工大樓6F攝影教室逃生路線圖

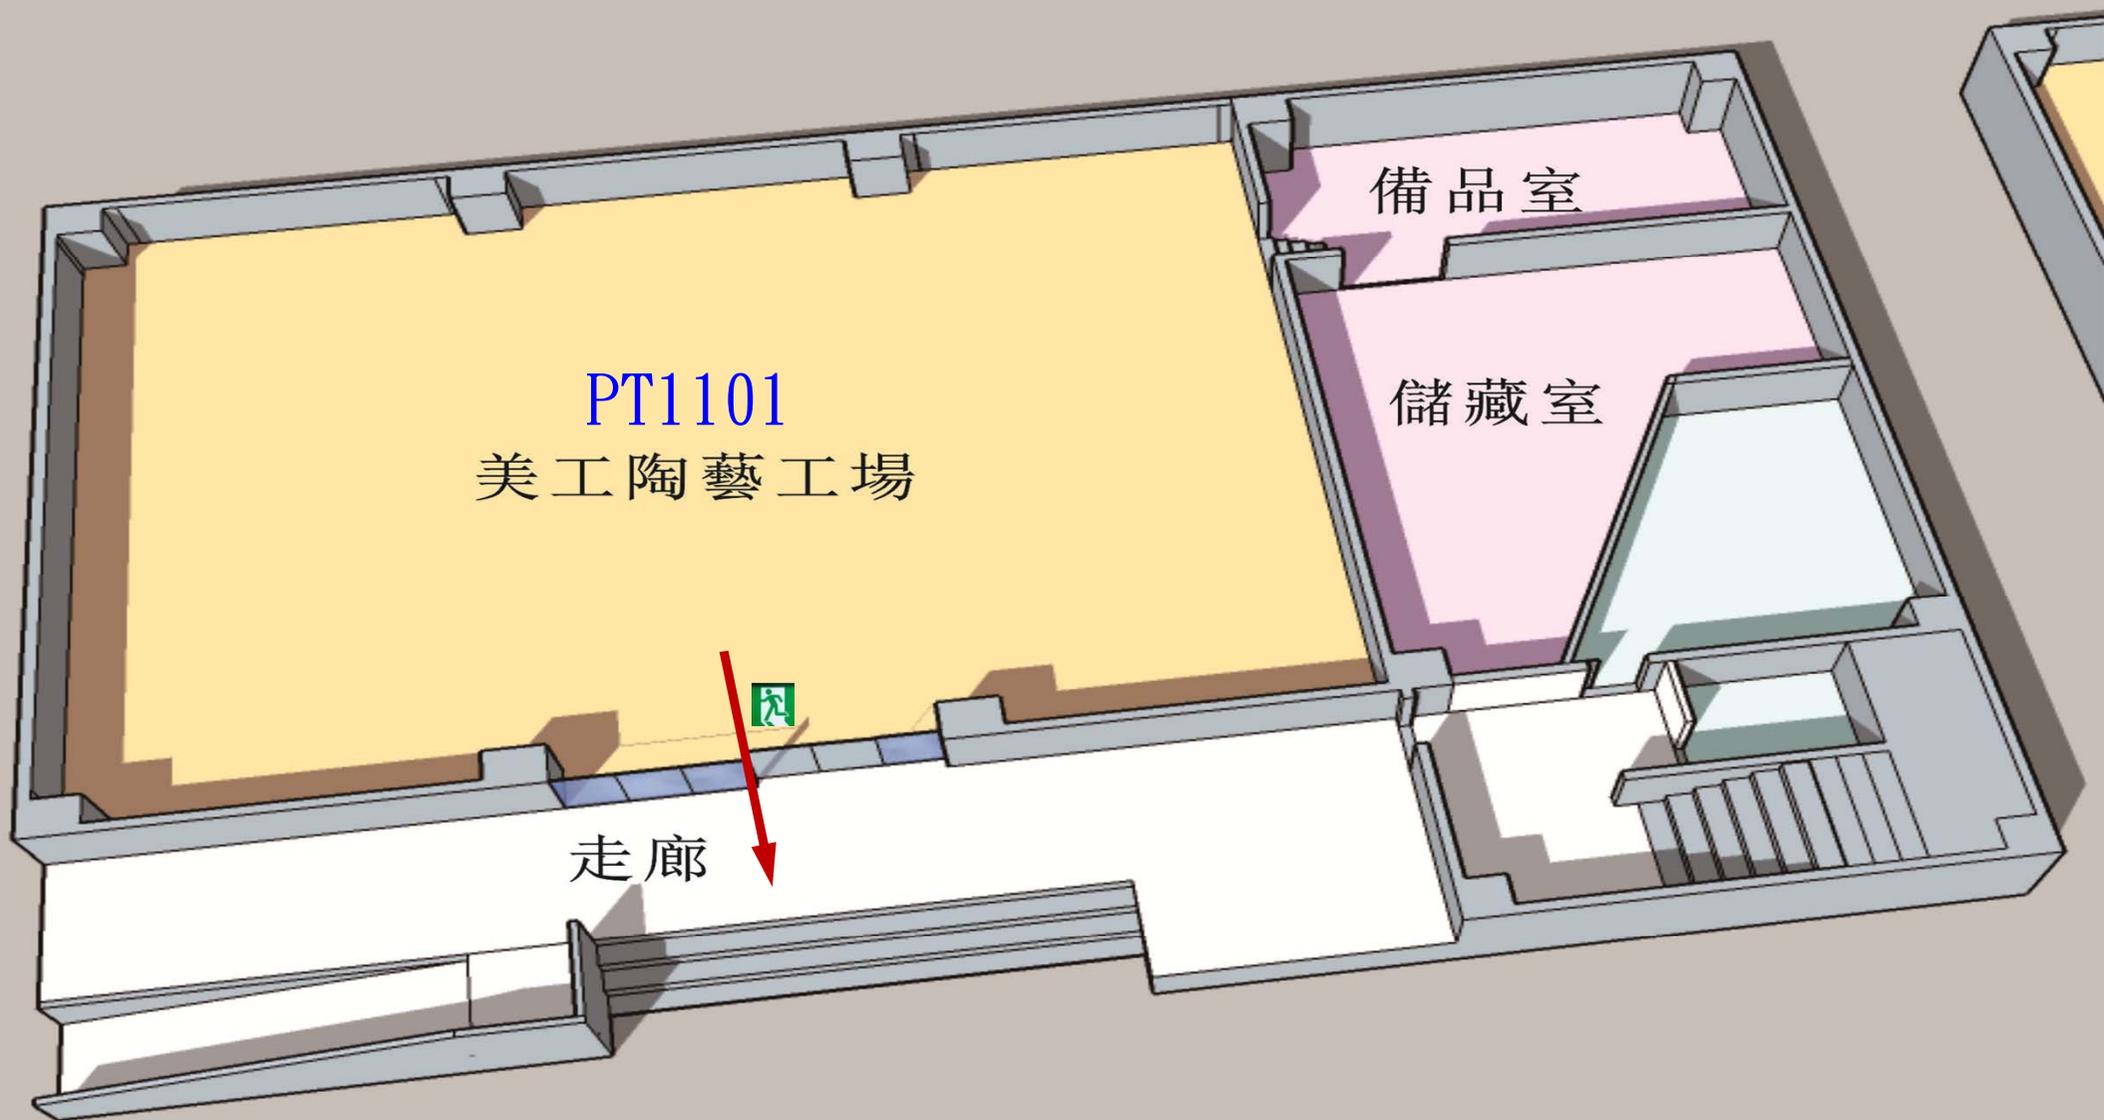


陶一館1F陶藝工場逃生路線圖

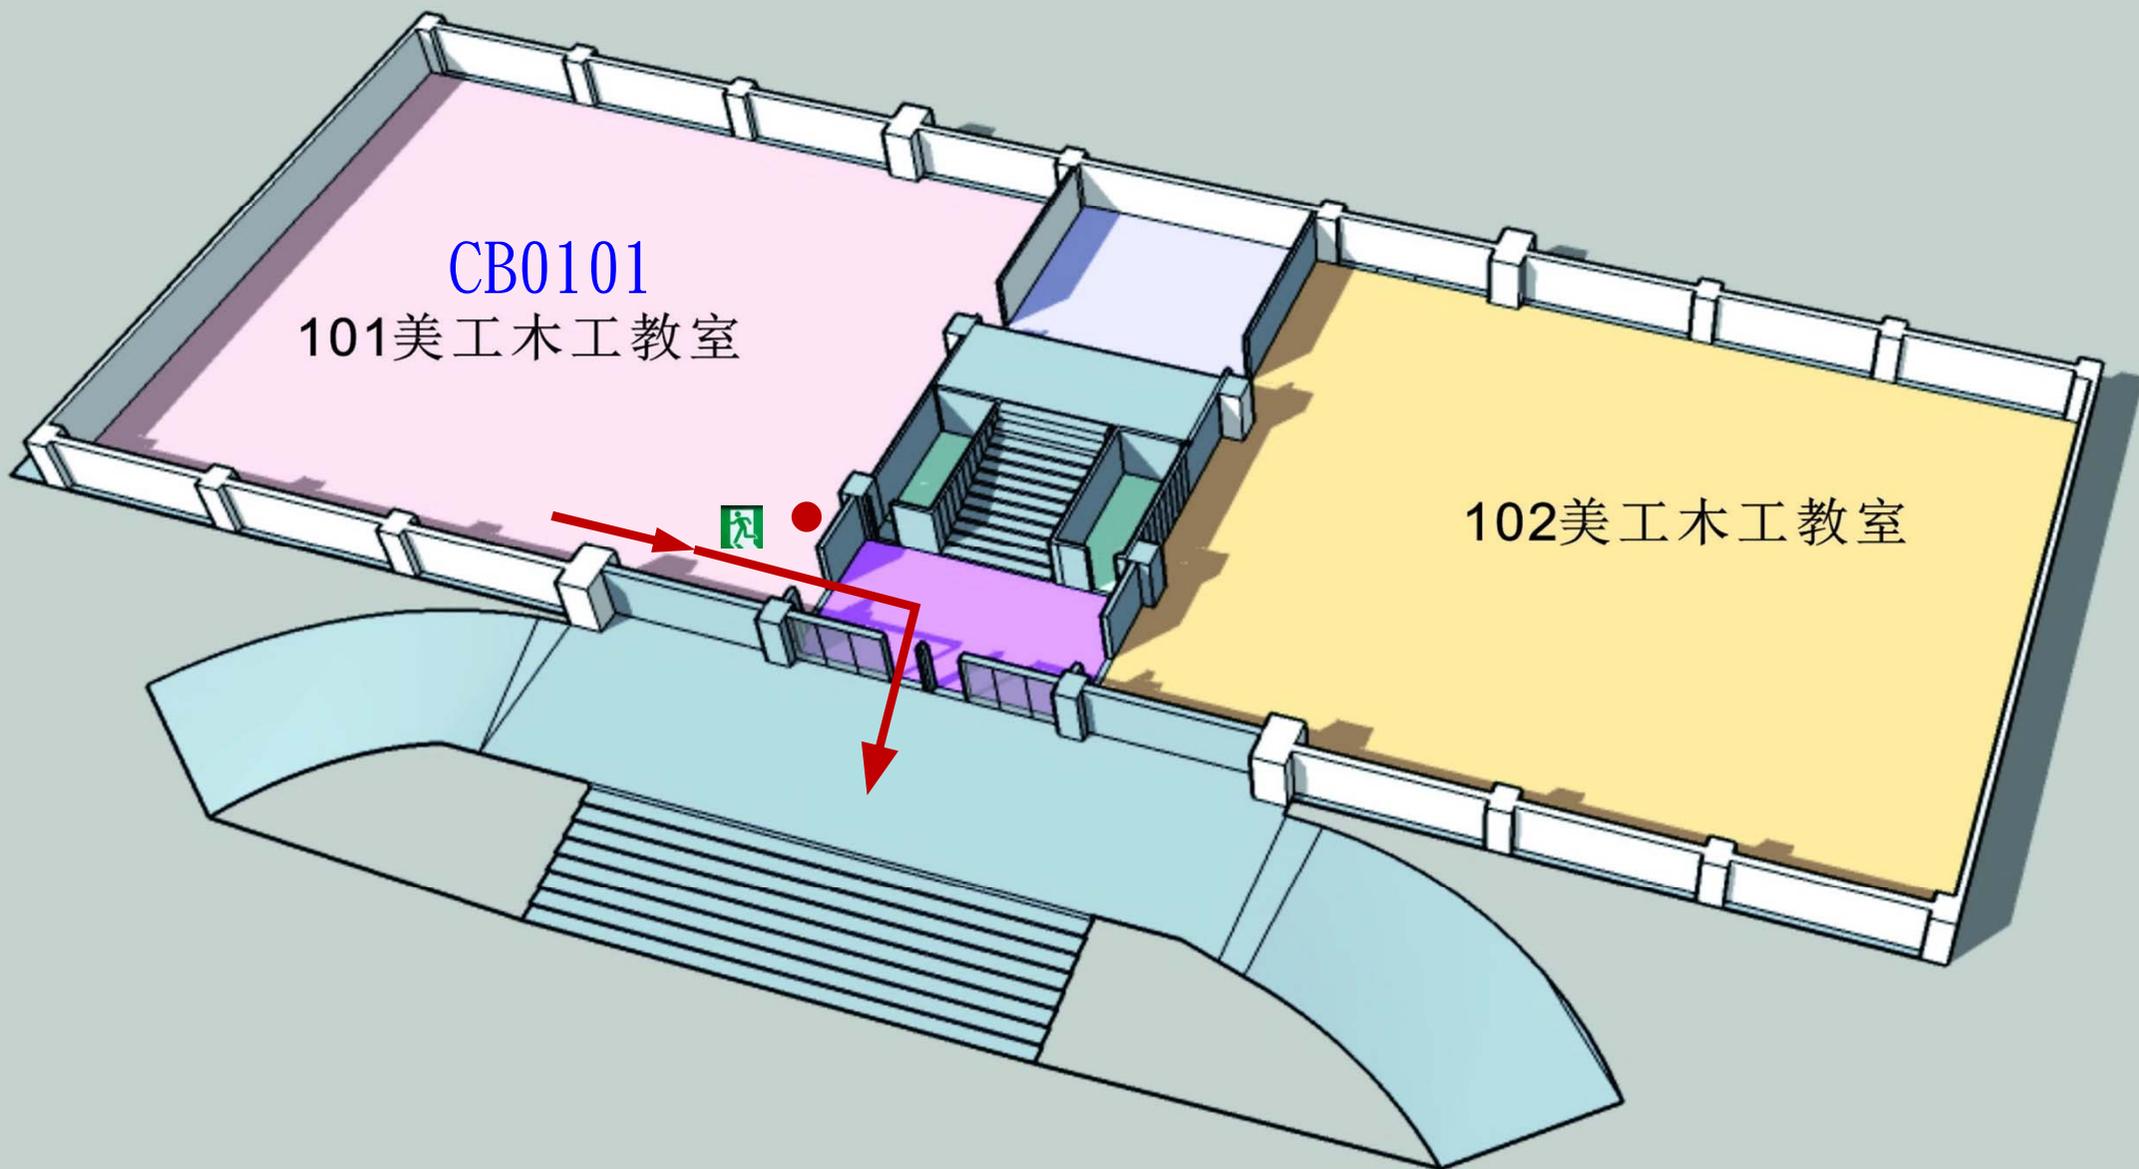


工藝館1F木工教室101逃生路線圖

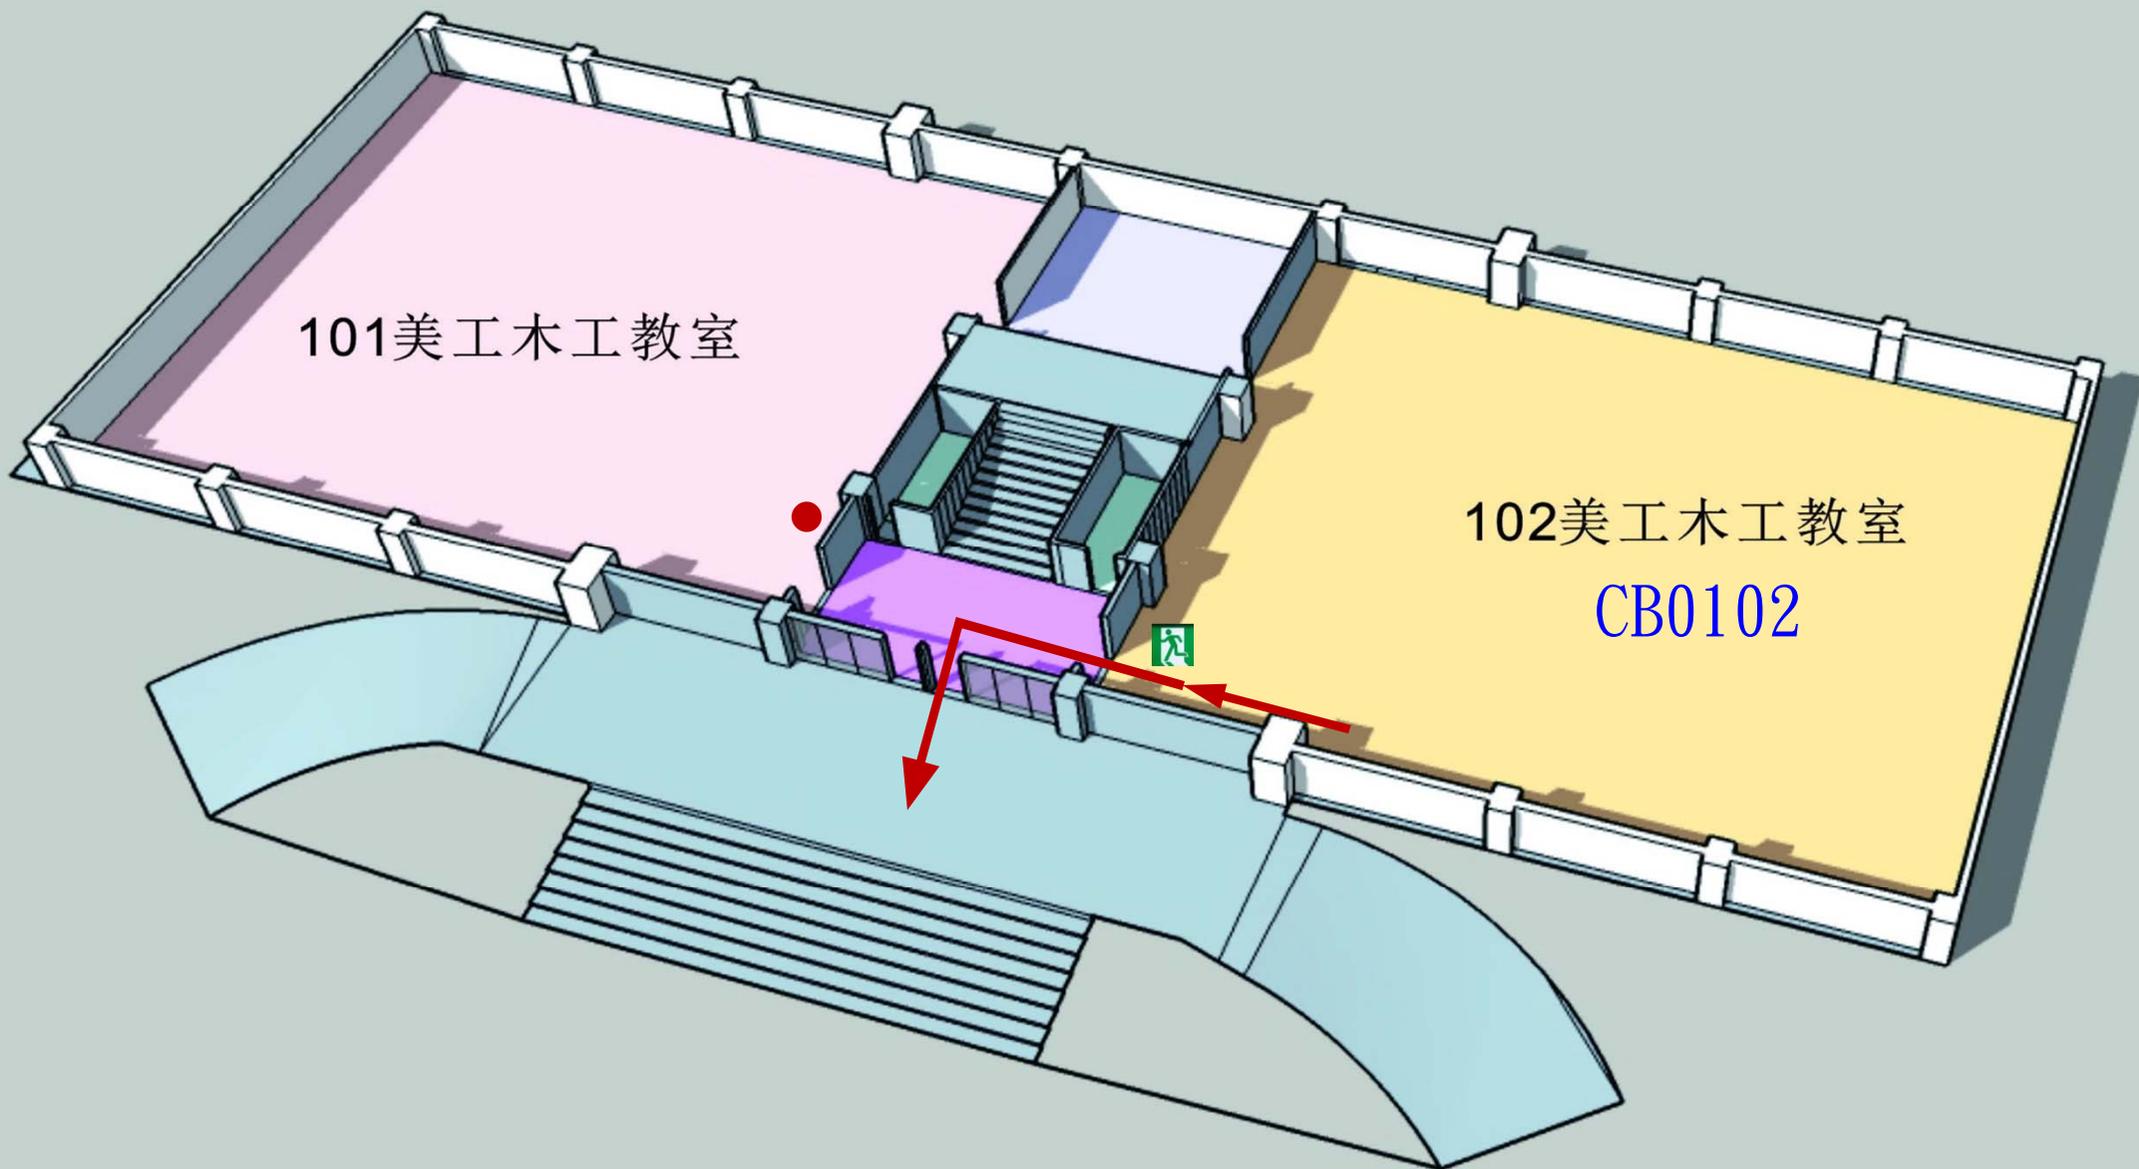


工藝館1F木工教室102逃生路線圖

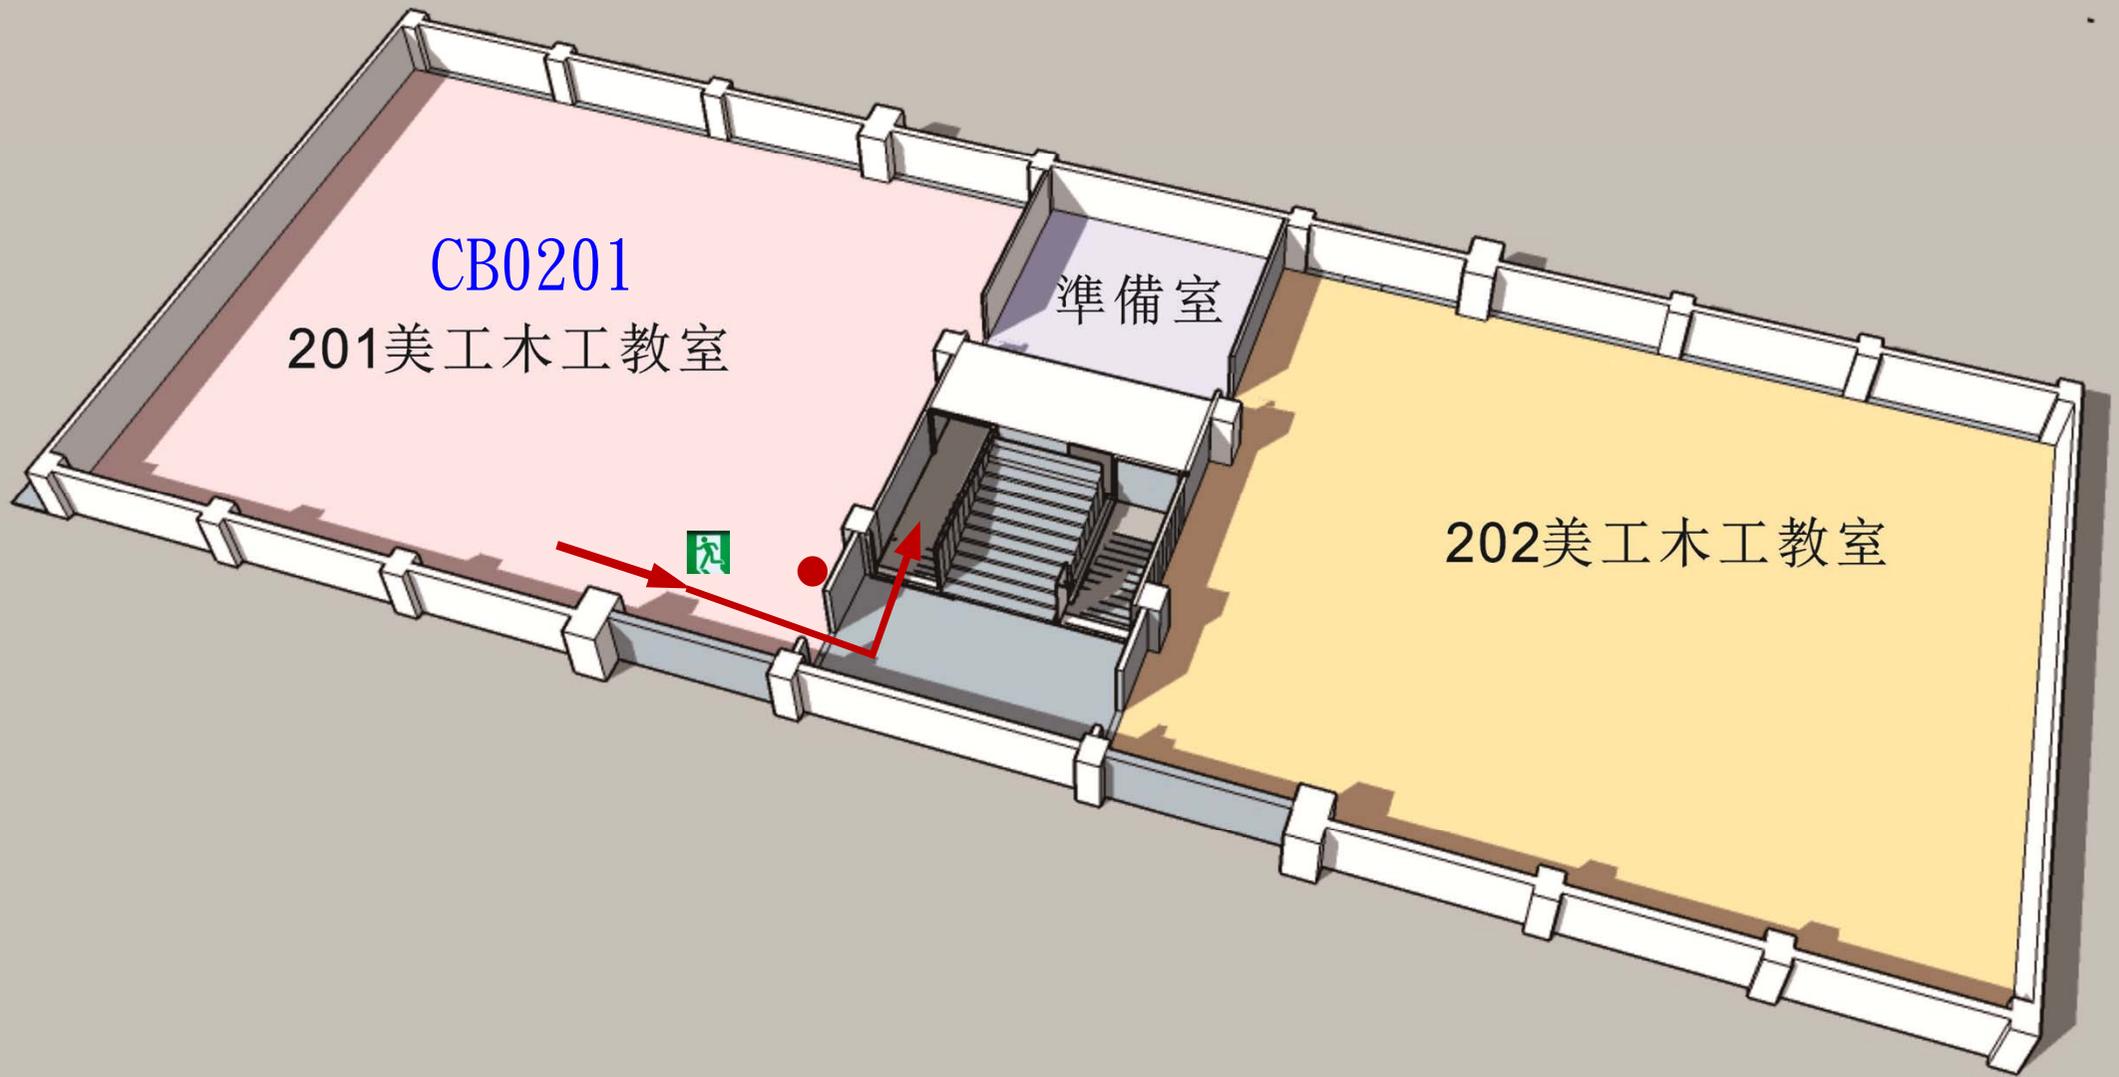


工藝館2F版畫教室201逃生路線圖

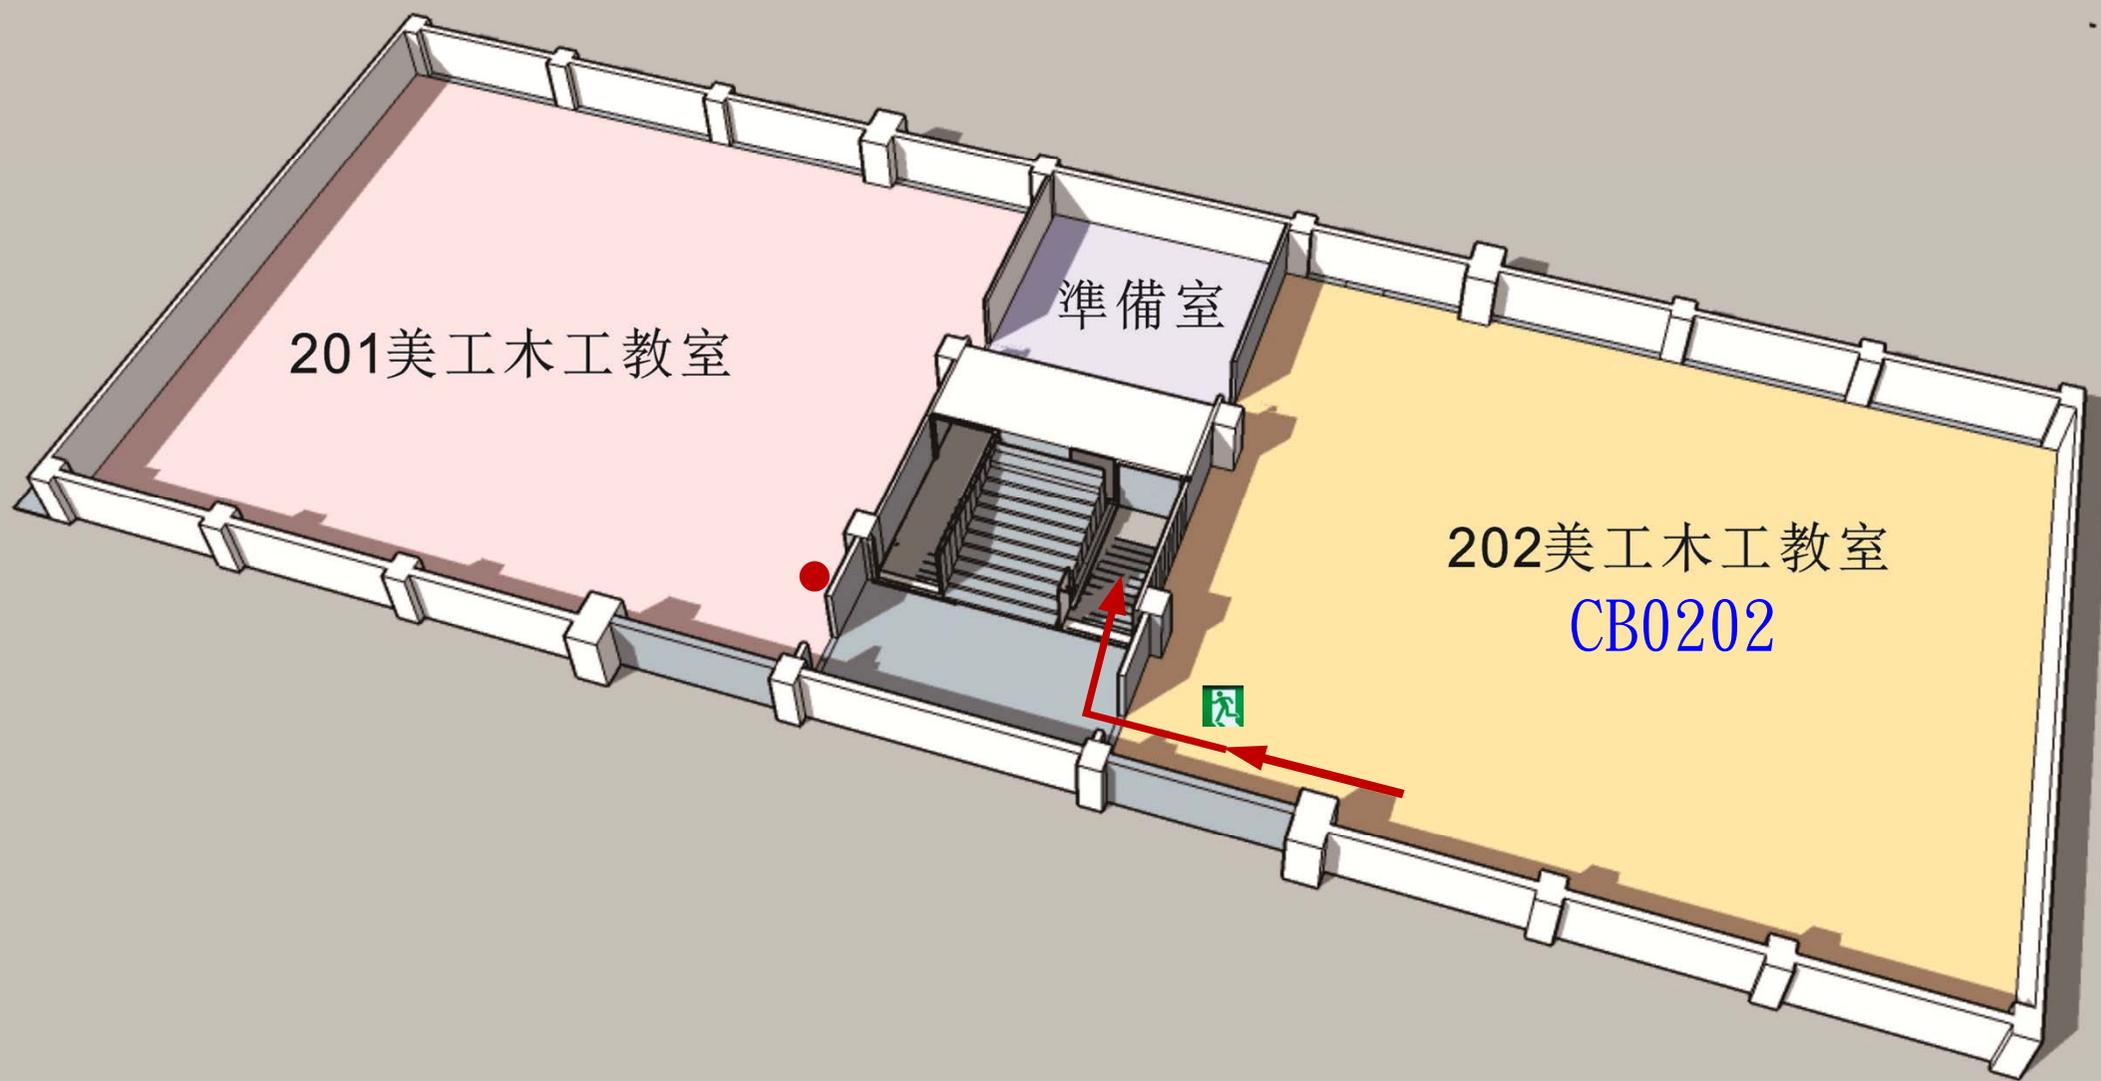

工藝館2F模型設計工場202逃生路線圖

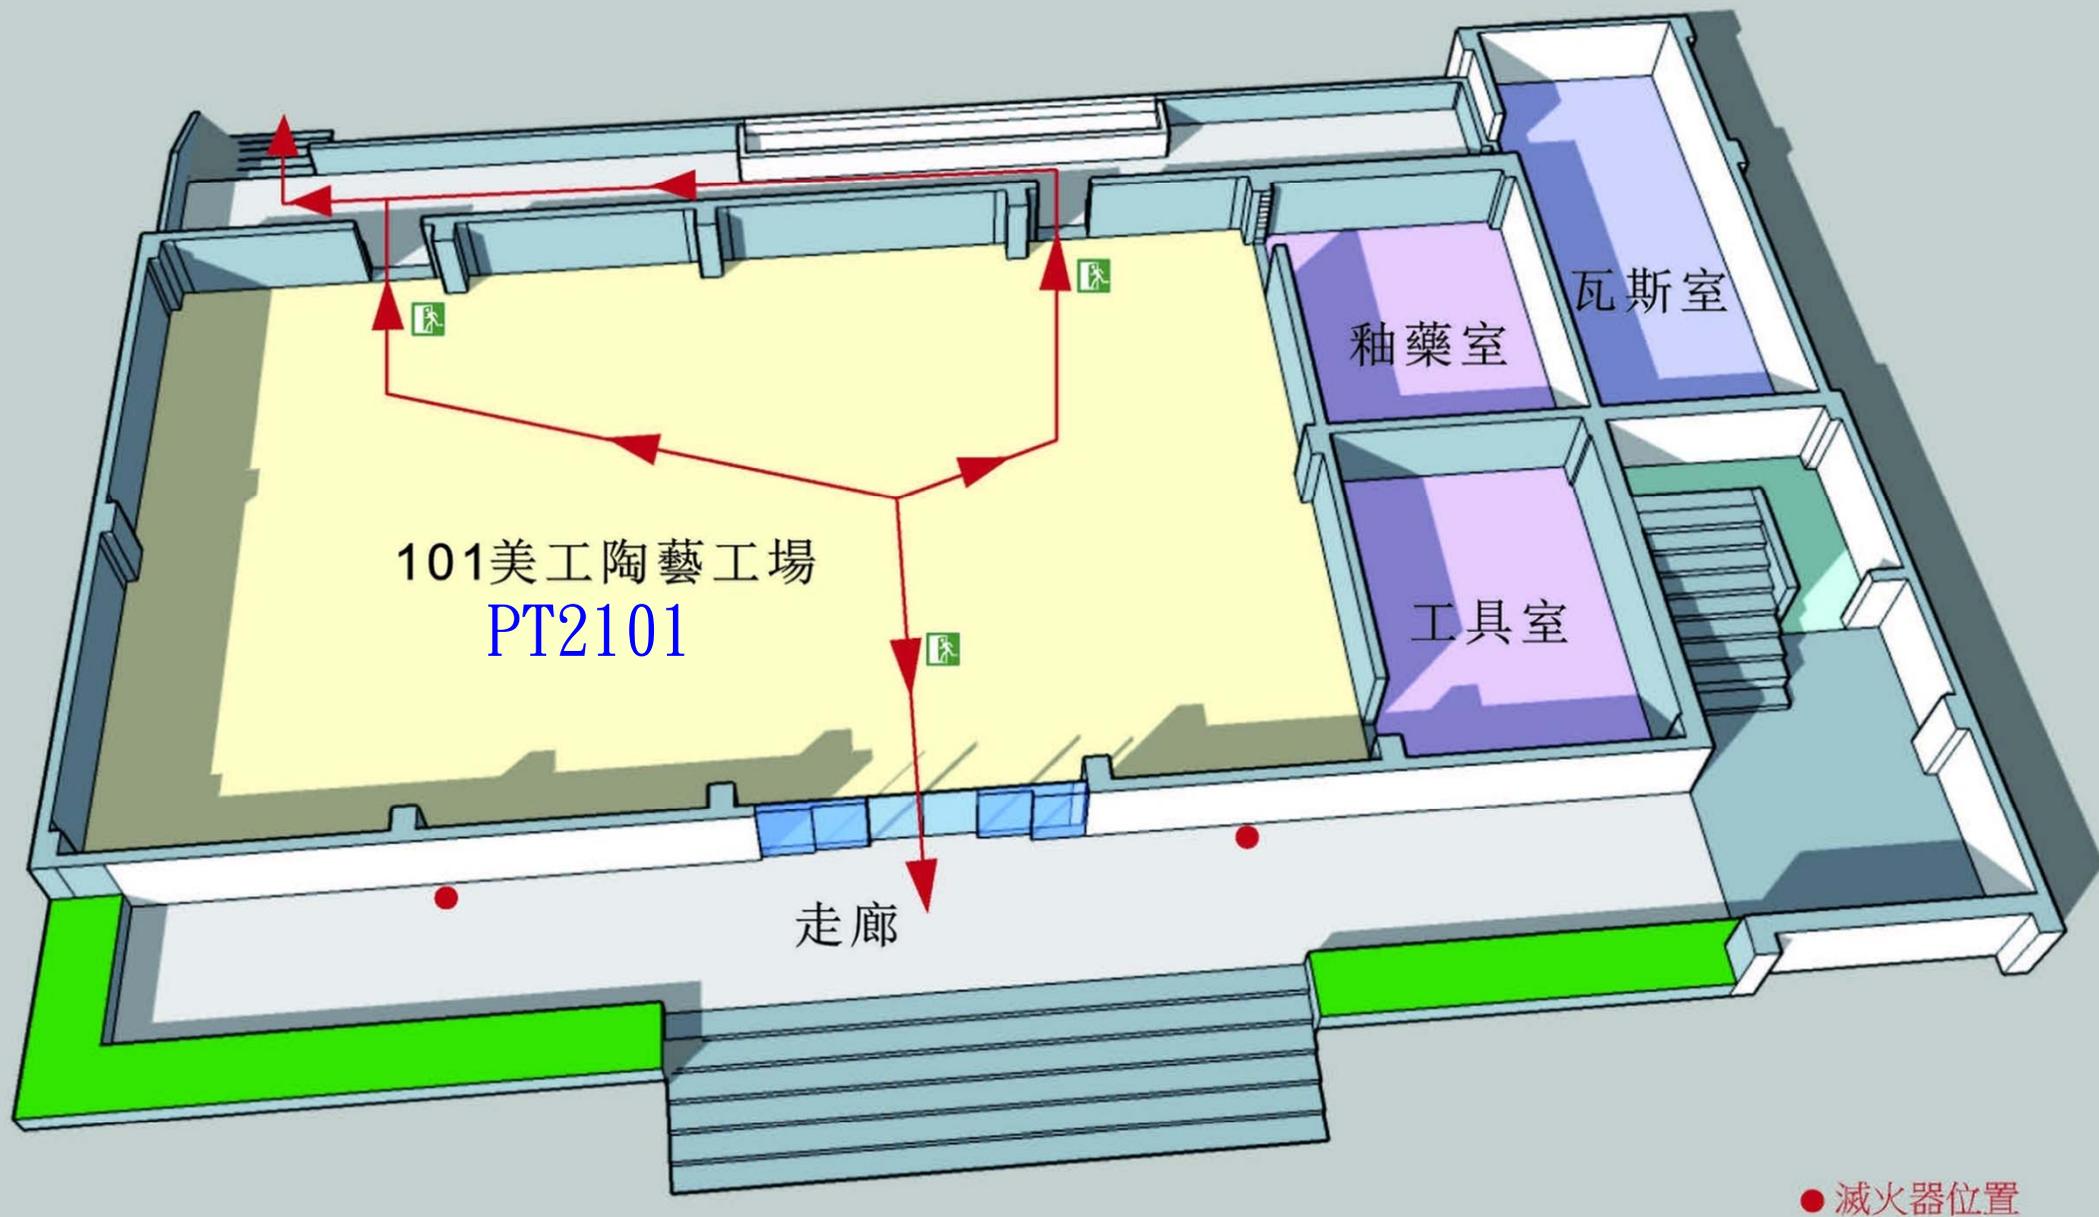

陶二館1F陶藝工場101逃生路線圖

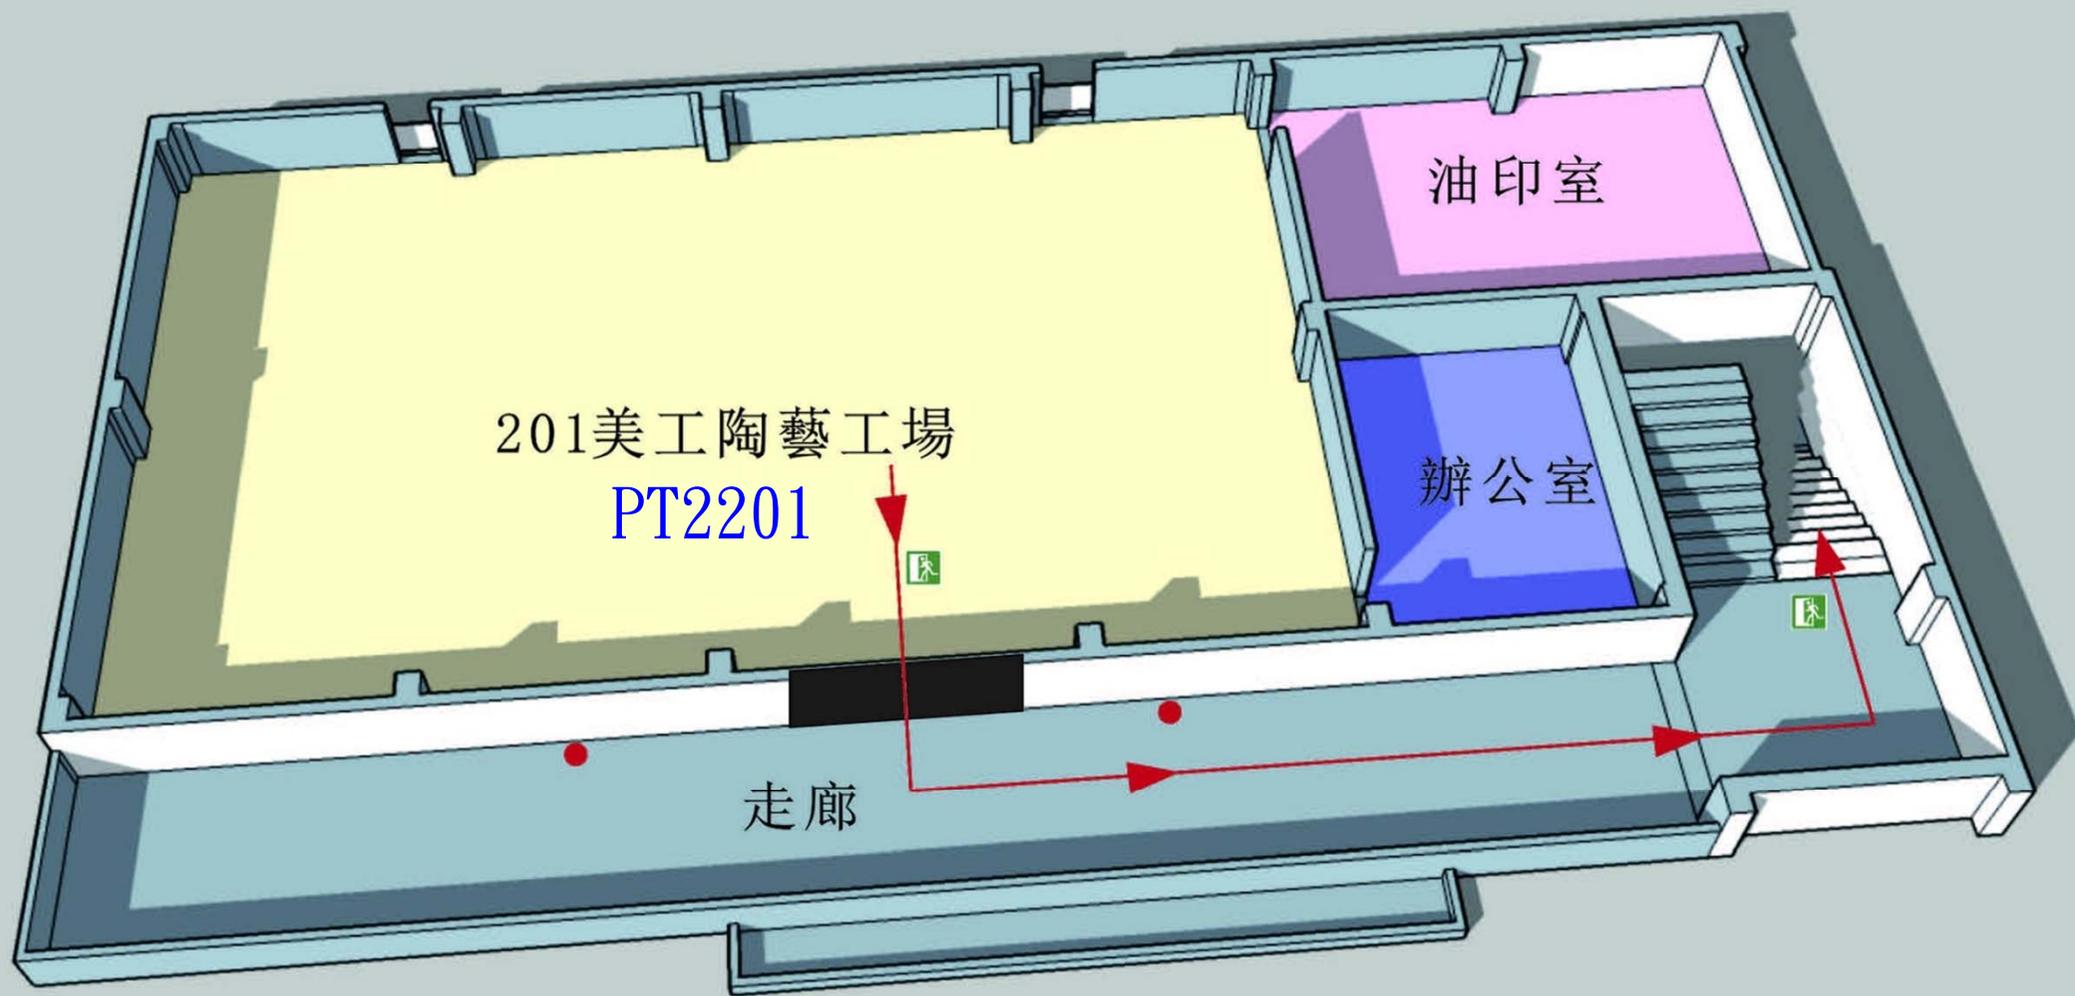

● 滅火器位置

陶二館2F陶藝工場201逃生路線圖